STAMBENA ZGRADA KLANJECKA 18, 18A

1:50
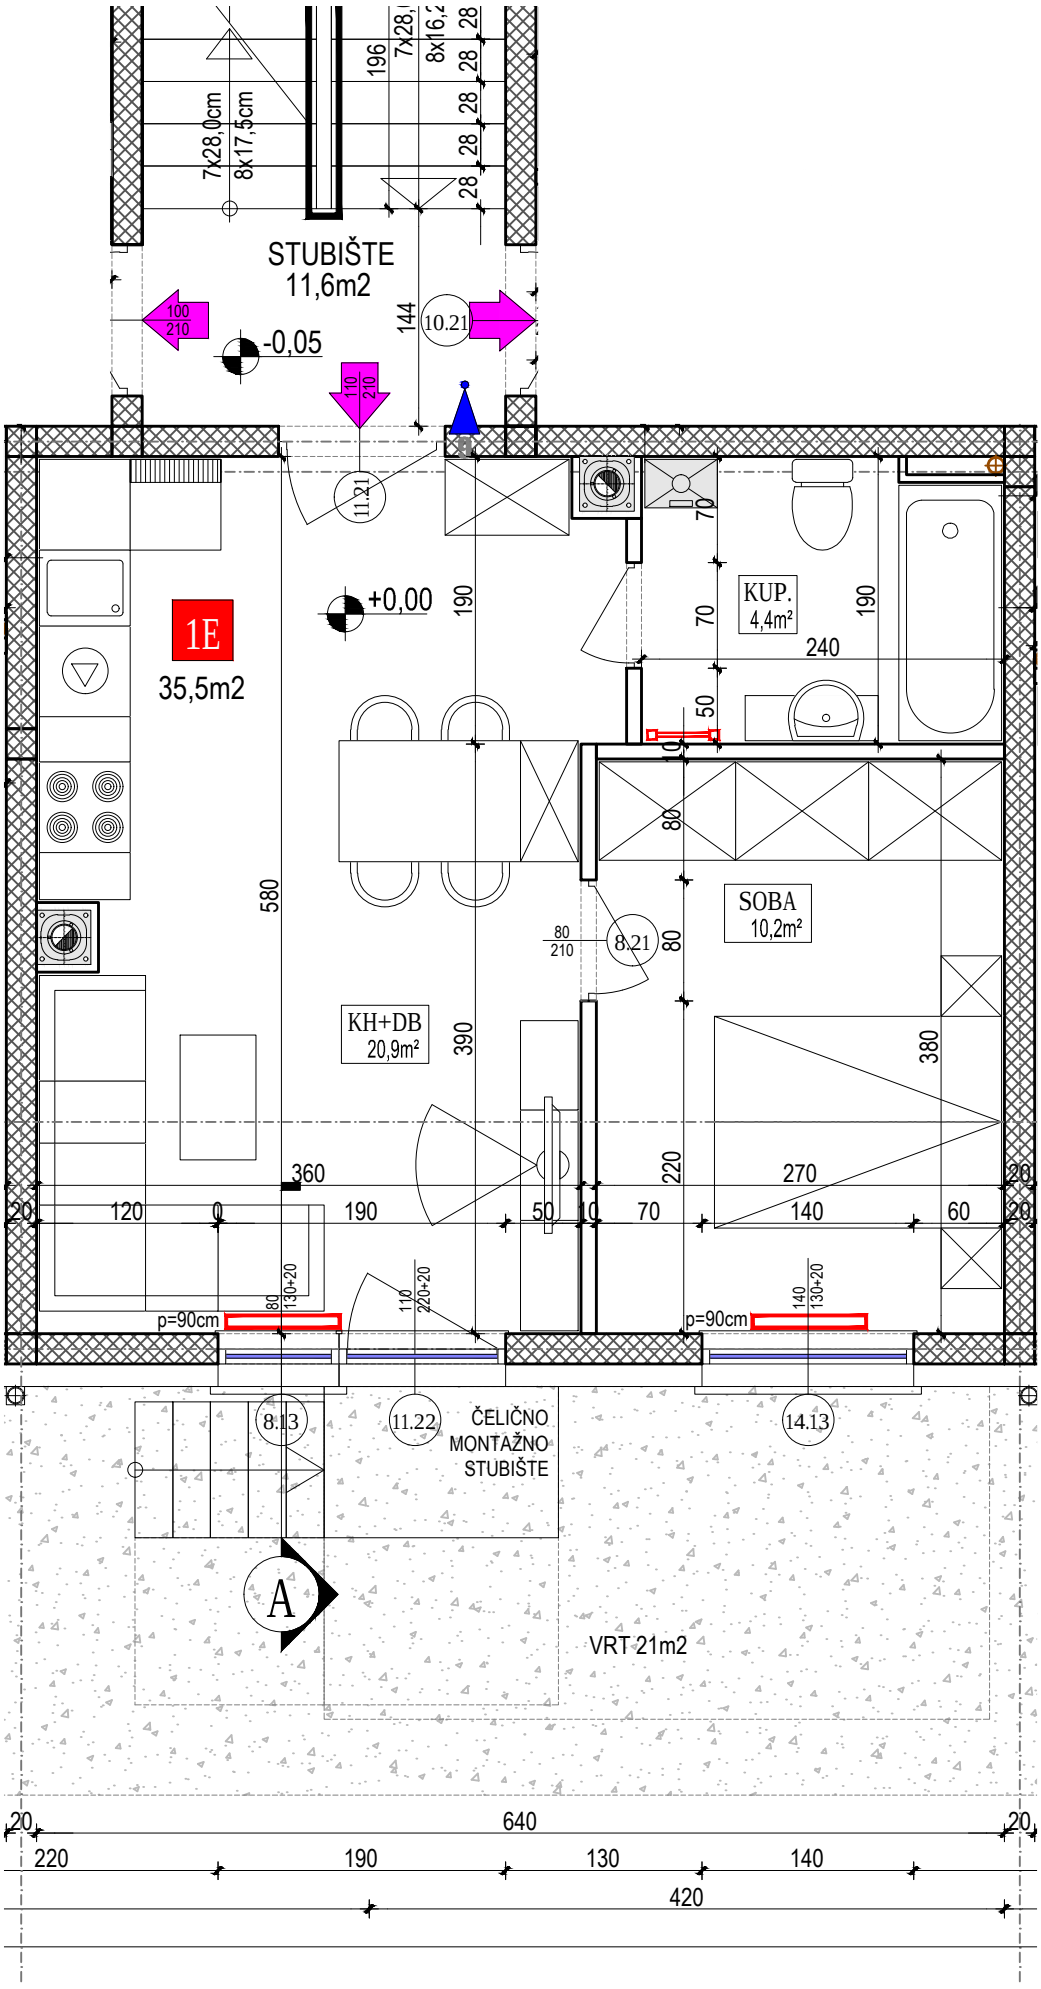
STAN 1E