



REPUBLIKA HRVATSKA
GRAD ZAGREB

GRADSKI URED ZA KATASTAR I
GEODETSKE POSLOVE
Odjel za katastar zemljišta i nekretnina
Odsjek IV (Novi Zagreb)

KLASA: 935-06/2016-001/689

URBROJ: 251-15-2/4-2016-2

Zagreb, 20. svibanj 2016.

K.o. Klara

Mjerilo 1:1000

Broj kat. plana: 10, 18

IZVOD IZ KATASTARSKOG PLANA

za katastarsku česticu broj 223



Naplaćena je upravna pristojba po tarifnom broju 1.55 Zakona o upravnim pristojbama ("Narodne novine" br. 8/96, 77/96, 95/97, 131/97, 68/98, 86/99, 145/99, 30/00, 116/00, 163/03, 17/04, 110/04, 141/04, 150/05, 153/05, 129/06, 117/07, 25/08, 60/08, 20/10, 69/10, 126/11, 112/12, 119/13, 80/13, 40/14, 69/14, 87/14 i 94/14) u iznosu od 40 kuna u državnim biljezima.

Obradio/la: Biserka Suša
Stručni referent - geodet

Voditelj Odsjeka
Mladen Palac, dipl. ing. geod.

PO. 10.18



REPUBLIKA HRVATSKA
GRAD ZAGREB

GRADSKI URED ZA KATASTAR I
GEODETSKE POSLOVE
Odjel za katastar zemljišta i nekretnina
Odsjek IV (Novi Zagreb)

KLASA: 935-06/2016-001/689

URBROJ: 251-15-2/4-2016-2

Zagreb, 20. svibanj 2016.



K.o. Klara

Mjerilo 1:1000

Broj kat. plana: 10, 18

SITUACIJA GRADEVINE IZVOD IZ KATASTARSKOG PLANA

za katastarsku česticu broj 223



Naplaćena je upravna pristojba po tarifnom broju 1.55 Zakona o upravnim pristojbama ("Narodne novine" br. 8/96, 77/96, 95/97, 131/97, 68/98, 66/99, 145/99, 30/00, 116/00, 163/03, 17/04, 110/04, 141/04, 150/05, 153/05, 129/06, 117/07, 25/08, 60/08, 20/10, 69/10, 126/11, 112/12, 19/13, 89/13, 40/14, 69/14, 87/14 i 94/14) u iznosu od 40 kuna u državnim biljezima.


Obradio/la: Biserka Suša
Stručni referent - geodet

Voditelj Odsjeka
Mladen Palac, dipl. ing. geod.


S-K

SITUACIJA

M 1:400

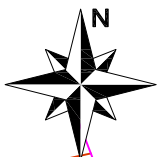

- ⌀ - vodovodni zatvarač na površini
- ☐ - reviziono okno kanalizacije
- ☐ - slivnik
- ⌋ - betonski stup javne rasvijete
- ☒ - okno telekomunikacije
- ☐ - okno voda
- 🌳 - drvo
- - definirana međa na koju treba projektirati

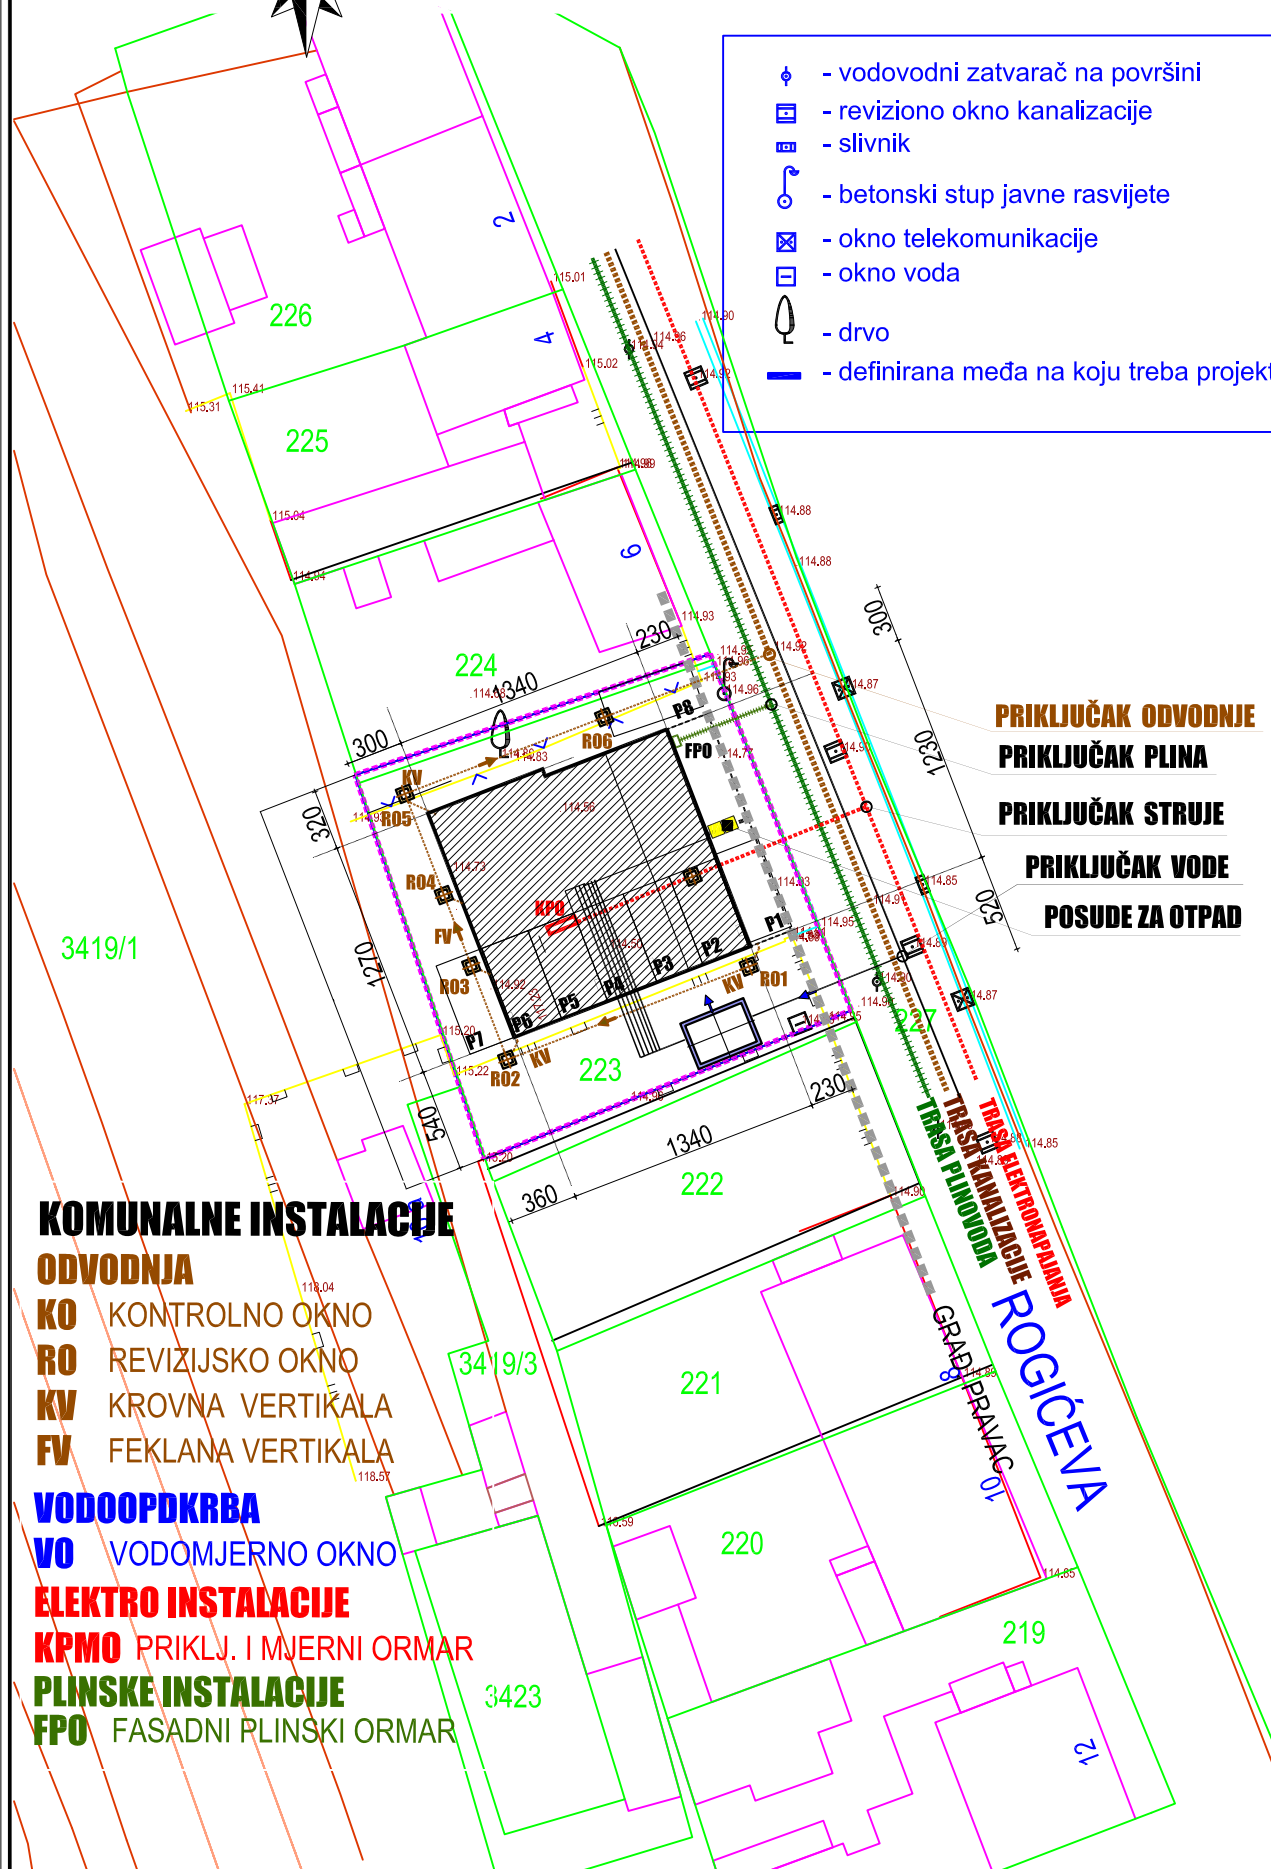

KOMUNALNE INSTALACIJE

ODVODNJA

- KO** KONTROLNO OKNO
- RO** REVIZIJSKO OKNO
- KV** KROVNA VERTIKALA
- FV** FEKLANA VERTIKALA

VODOOPDKRBA

- VO** VODOMJERNO OKNO

ELEKTRO INSTALACIJE

- KPMO** PRIKLJ. I MJERNI ORMAR

PLINSKE INSTALACIJE

- FPO** FASADNI PLINSKI ORMAR


INVESTITOR
KAJZERICA GRADNJE
XNI POBBREŽJE 24
ZAGREB

GRADEVINA
STAMBENA ZGRADA
K.Č. 223 k.o. KLARA
KAJZERICA, ROGICEVA bb

PROJEKT
GLAVNI PROJEKT
M 1:100
F-2016-11

DATUM 2016
LIST SG

PRESJEK A-A

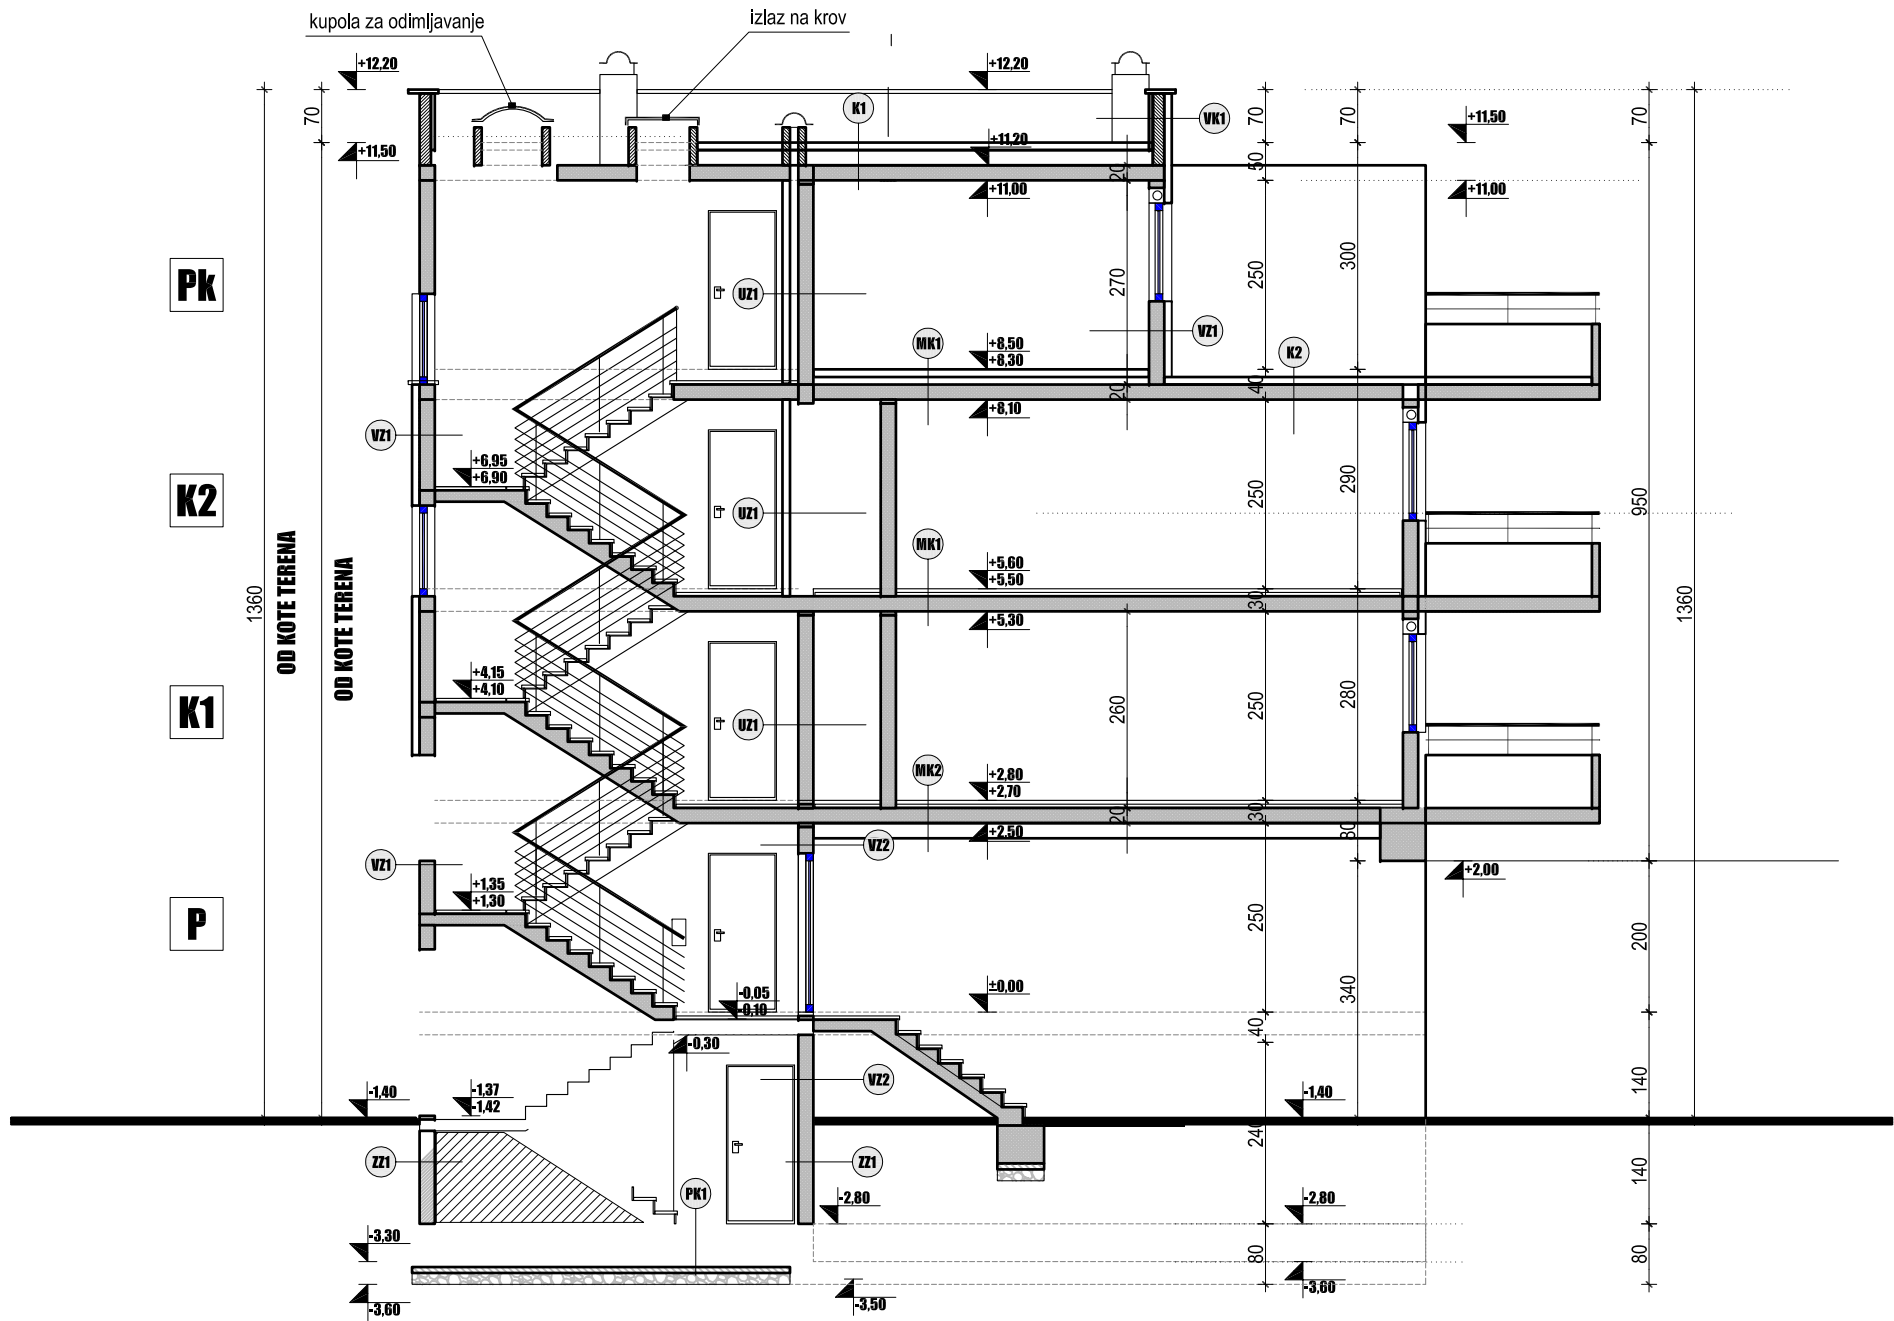

POPIS SLOJEVA

VZ1	ZID VANJSKI AB	
UNUTARNJA ŽBUKA	2,0cm	
AB	18,0cm	
ETICS FASADA (polistiren - 15 cm)	15,5cm	

VZ2	ZID VANJSKI - stubište	
AB	18,0cm	
PODLOŽNA I ZAVRŠNA FASADNA ŽBUKA	2,0cm	

ZZ1	ZID U ZEMLJI	
UNUTARNJA ŽBUKA	2,0cm	
AB	18,0cm	
HI MEMBRANA		
ZAŠTITA HI		
GEOTEXTIL		

UZ1	ZID STANA PREMA STUBISTU U=0,31	
UNUTARNJA ŽBUKA	1,0cm	
AB	18,0cm	
ETICS FASADA (polistiren - 10 cm)	10,5cm	

UZ2	ZID IZMEĐU STANOVA	
GIPSKARTONSKA PLOČA	1,25cm	
PE FOLIJA		
EKSPANDIRANI POLISTIREN	5cm	
AB ZID	18,0cm	
UNUTARNJA ŽBUKA	1,0cm	

VK1	VIJENAC I OGRADA	
ETICS FASADA (polistiren - 5 cm)	5,5cm	
AB	10,0cm	
ETICS FASADA (polistiren - 12 cm)	12,5cm	

MK1	MEDUKATNA KONSTRUKCIJA	
PARKET/KERAMIKA	2,0cm	
CEMENTNI ESTIH	5,0cm	
PE FOLIJA		
ELASTIFICIRANI POLISTIREN 1+1	1+1cm	
EKSPNDIRNI POLISTIREN	3,0cm	
AB PLOČA	18,0cm	
PODGLER (ŽBUKA)	2,0cm	

MK2	KON. PREMA VANI	
PARKET/KERAMIKA	2,0cm	
CEMENTNI ESTIH	5,0cm	
PE FOLIJA		
ELASTIFICIRANI POLISTIREN	1+1cm	
EKSPNDIRNI POLISTIREN	3,0cm	
AB PLOČA	18,0cm	
ETICS FASADA (polistiren - 20 cm)	20,5cm	

MK3	KON. PREMA NEGRIJANOM	
PARKET/KERAMIKA	2,0cm	
CEMENTNI ESTIH	5,0cm	
PE FOLIJA		
ELASTIFICIRANI POLISTIREN 1+1	2,0cm	
EKSPNDIRNI POLISTIREN	3,0cm	
AB PLOČA	20,0cm	
ETICS FASADA (polistiren - 10 cm)	10,5cm	

K1	RAVNI KROV	
ŽBUKA	2,0cm	
AB PLOČA	18,0cm	
LAGANI BETON U PADU	5-10cm	
PARNA BRANA		
EKSPANDIRANI POLISTIREN	25,0cm	
GEOTEXTIL		
PVC HIDROIZOLACIJA		

UZ	RAVNI KROV-TERASA	
ŽBUKA	2,0cm	
AB PLOČA	18,0cm	
LAGANI BETON U PADU	5-10cm	
PARNA BRANA		
EKSPANDIRANI POLISTIREN	20,0cm	
GEOTEXTIL		
PVC HIDROIZOLACIJA		
KERAMIKA U MORTU		

PK1	TEMELJNA PLOČA	
AB TEMELJNA PLOČA	50,0cm	
MRŠAVI BETON	5,0cm	
HIDROIZOLACIJA		
DONJA PODLOGA	10,0cm	
NABIJENA ŠLJUNČANA PODLOGA	15,0cm	

POPIS SLOJEVA

VZ1	ZID VANJSKI AB
UNUTARNJA ŽBUKA	2,0cm
AB	18,0cm
ETICS FASADA (polistiren - 15 cm)	15,5cm

VZ2	ZID VANJSKI - stubište
AB	18,0cm
PODLOŽNA I ZAVRŠNA FASADNA ŽBUKA	2,0cm

ZZ1	ZID U ZEMLJI
UNUTARNJA ŽBUKA	2,0cm
AB	18,0cm
HI MEMBRANA	
ZASTITA HI	
GEOTEXTIL	

UZ1	ZID STANA PREMA STUBISTU U=0,31
UNUTARNJA ŽBUKA	1,0cm
AB	18,0cm
ETICS FASADA (polistiren - 10 cm)	10,5cm

UZ2	ZID IZMEĐU STANOVA
GIPSKARTONSKA PLOČA	1,25cm
PE FOLIJA	
EKSPANDIRANI POLISTIREN	5cm
AB ZID	18,0cm
UNUTARNJA ŽBUKA	1,0cm

VK1	VIJENAC I OGRADA
ETICS FASADA (polistiren - 5 cm)	5,5cm
AB	10,0cm
ETICS FASADA (polistiren - 12 cm)	12,5cm

MK1	MEDUKATNA KONSTRUKCIJA
PARKET/KERAMIKA	2,0cm
CEMENTNI ESTIH	5,0cm
PE FOLIJA	
ELASTIFICIRANI POLISTIREN 1+1	1+1cm
EKSPNDIRNI POLISTIREN	3,0cm
AB PLOČA	18,0cm
PODGLLED (ŽBUKA)	2,0cm


MK2	KON. PREMA VANI
PARKET/KERAMIKA	2,0cm
CEMENTNI ESTIH	5,0cm
PE FOLIJA	
ELASTIFICIRANI POLISTIREN	1+1cm
EKSPNDIRNI POLISTIREN	3,0cm
AB PLOČA	18,0cm
ETICS FASADA (polistiren - 20 cm)	20,5cm

MK3	KON. PREMA NEGRIJANOM
PARKET/KERAMIKA	2,0cm
CEMENTNI ESTIH	5,0cm
PE FOLIJA	
ELASTIFICIRANI POLISTIREN 1+1	2,0cm
EKSPNDIRNI POLISTIREN	3,0cm
AB PLOČA	20,0cm
ETICS FASADA (polistiren - 10 cm)	10,5cm

K1	RAVNI KROV
ŽBUKA	2,0cm
AB PLOČA	18,0cm
LAGANI BETON U PADU	5-10cm
PARNA BRANA	
EKSPANDIRANI POLISTIREN	25,0cm
GEOTEXTIL	
PVC HIDROIZOLACIJA	

UZ	RAVNI KROV-TERASA
ŽBUKA	2,0cm
AB PLOČA	18,0cm
LAGANI BETON U PADU	5-10cm
PARNA BRANA	
EKSPANDIRANI POLISTIREN	20,0cm
GEOTEXTIL	
PVC HIDROIZOLACIJA	
KERAMIKA U MORTU	


PK1	TEMELJNA PLOČA
AB TEMELJNA PLOČA	50,0cm
MRŠAVI BETON	5,0cm
HIDROIZOLACIJA	
DONJA PODLOGA	10,0cm
NABIJENA ŠLJUNČANA PODLOGA	15,0cm

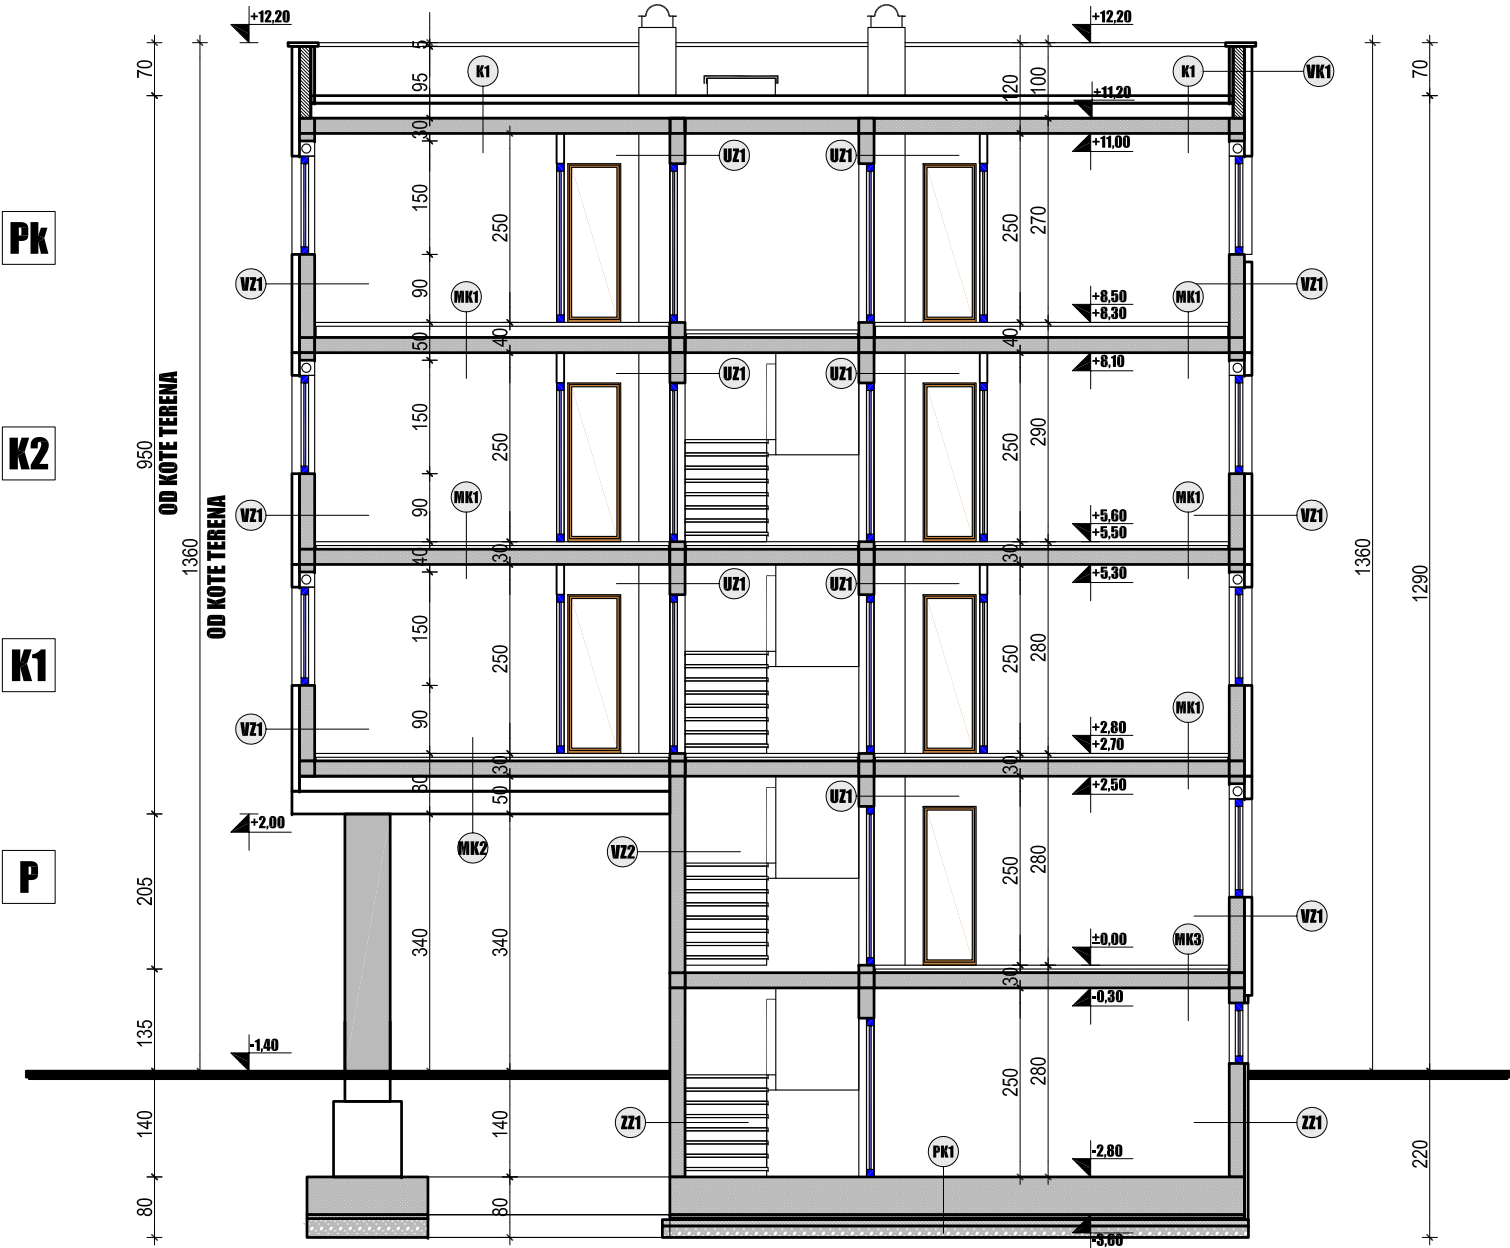

PROČELJA
SJEVEROISTOK I JUGOZAPAD

M 1:100

SJEVEROISTOK

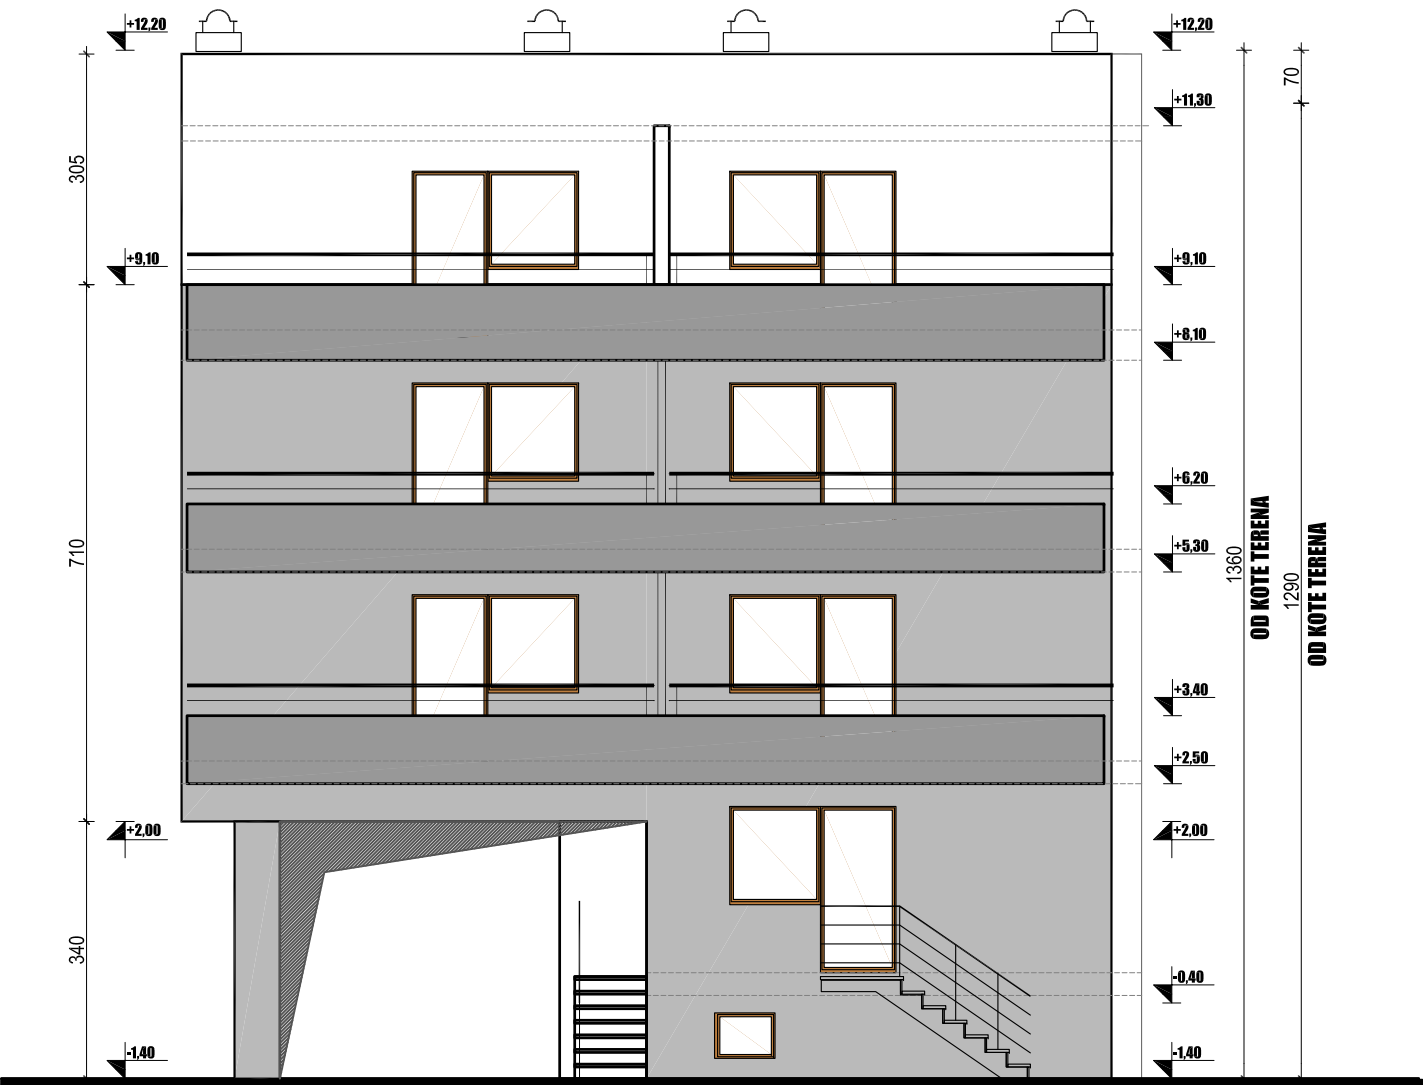

JUGOZAPAD

