




REPUBLIKA HRVATSKA  
GRAD ZAGREB

GRADSKI URED ZA KATASTAR I  
GEODETSKE POSLOVE  
Odjel za katastar zemljišta i nekretnina  
Odsjek IV (Novi Zagreb)

KLASA: 935-06/2015-001/1577

URBROJ: 251-15-2/4-2015-2

Zagreb, 04. studeni 2015.

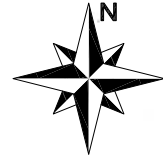


K.o. Klara

Mjerilo 1:1000

Broj kat. plana: 10, 18, 19, 9

## SITUACIJA GRAĐEVINE IZVOD IZ KATASTARSKOG PLANA

za katastarsku česticu broj 183/14

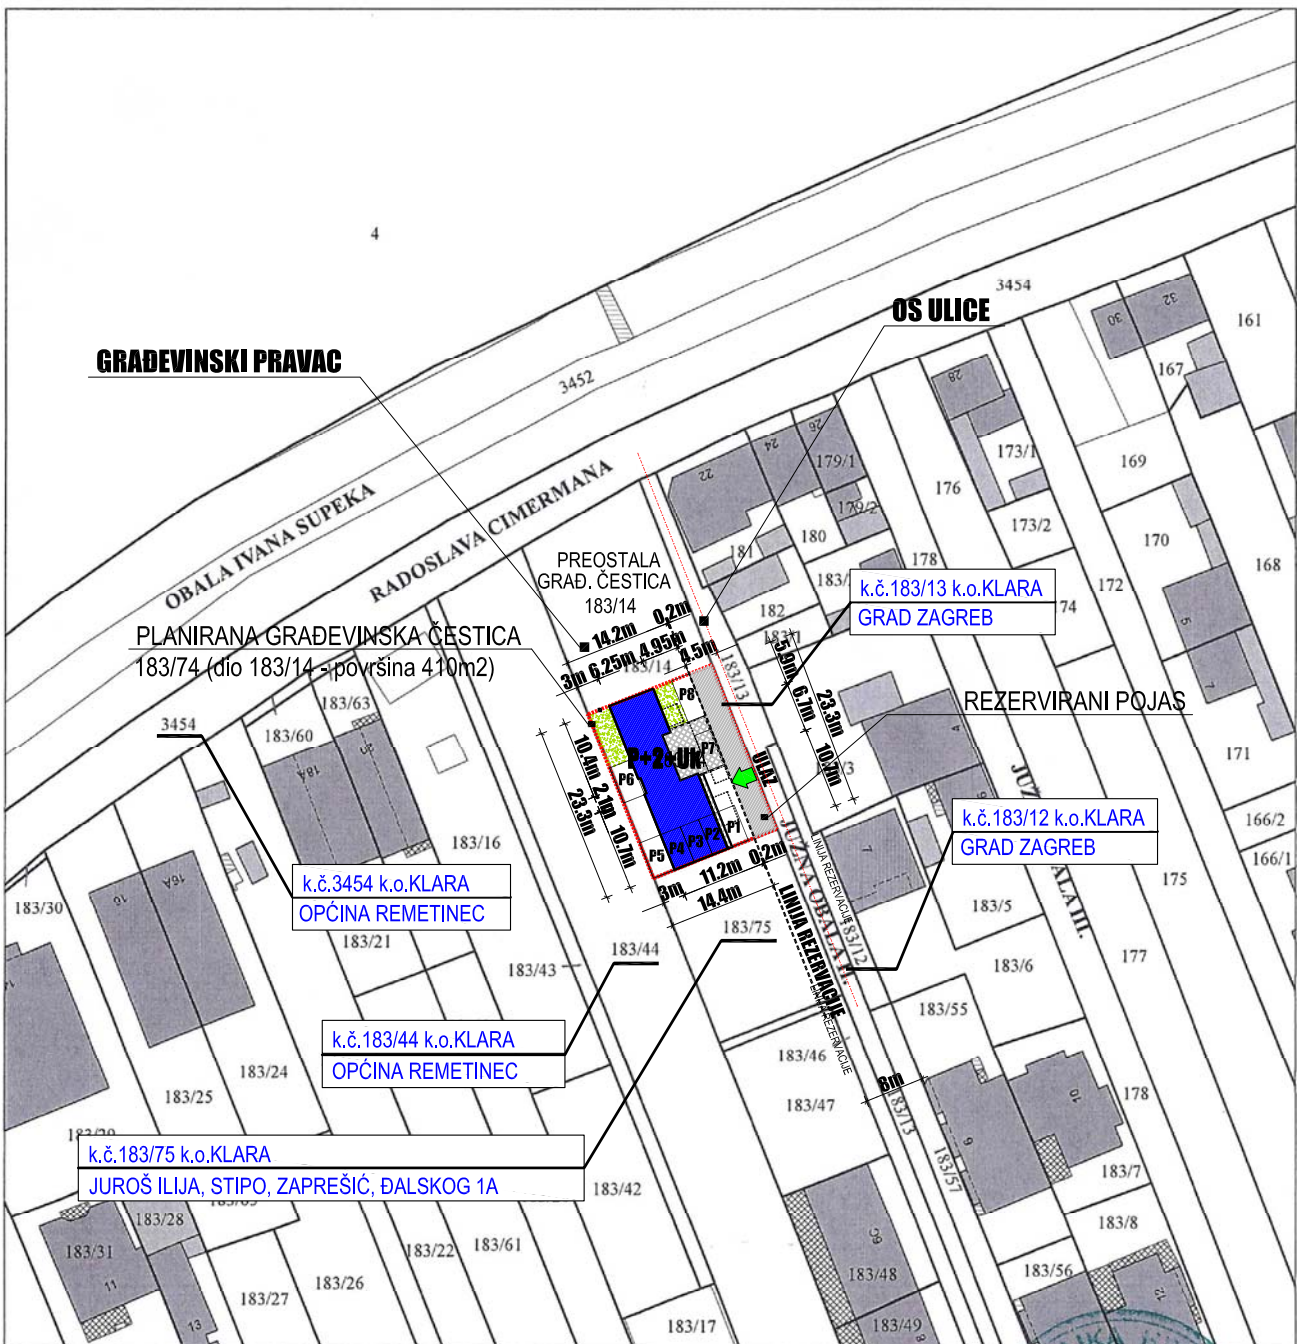

Naplaćena je upravna pristojba po tarifnom broju 1.55 Zakona o upravnim pristojbama ("Narodne novine" br. 8/96, 77/96, 95/97, 131/97, 68/98, 66/99, 145/99, 30/00, 116/00, 163/03, 17/04, 110/04, 141/04, 150/05, 153/05, 129/06, 117/07, 25/08, 60/08, 20/10, 69/10, 126/11, 112/12, 19/13, 80/13, 40/14 i 69/14) u iznosu od 40 kuna u državnim biljezima.

Obradio/la: Miroslav Šabarić  
Stručni referent - geodet




**DARKO BOSNIĆ**  
dip. inž. arh.  
OVLAŠTENI ARHITEKT  
A 1346

Voditelj Odsjeka  
Mladen Pačac, dipl. inž. geod.



S-K

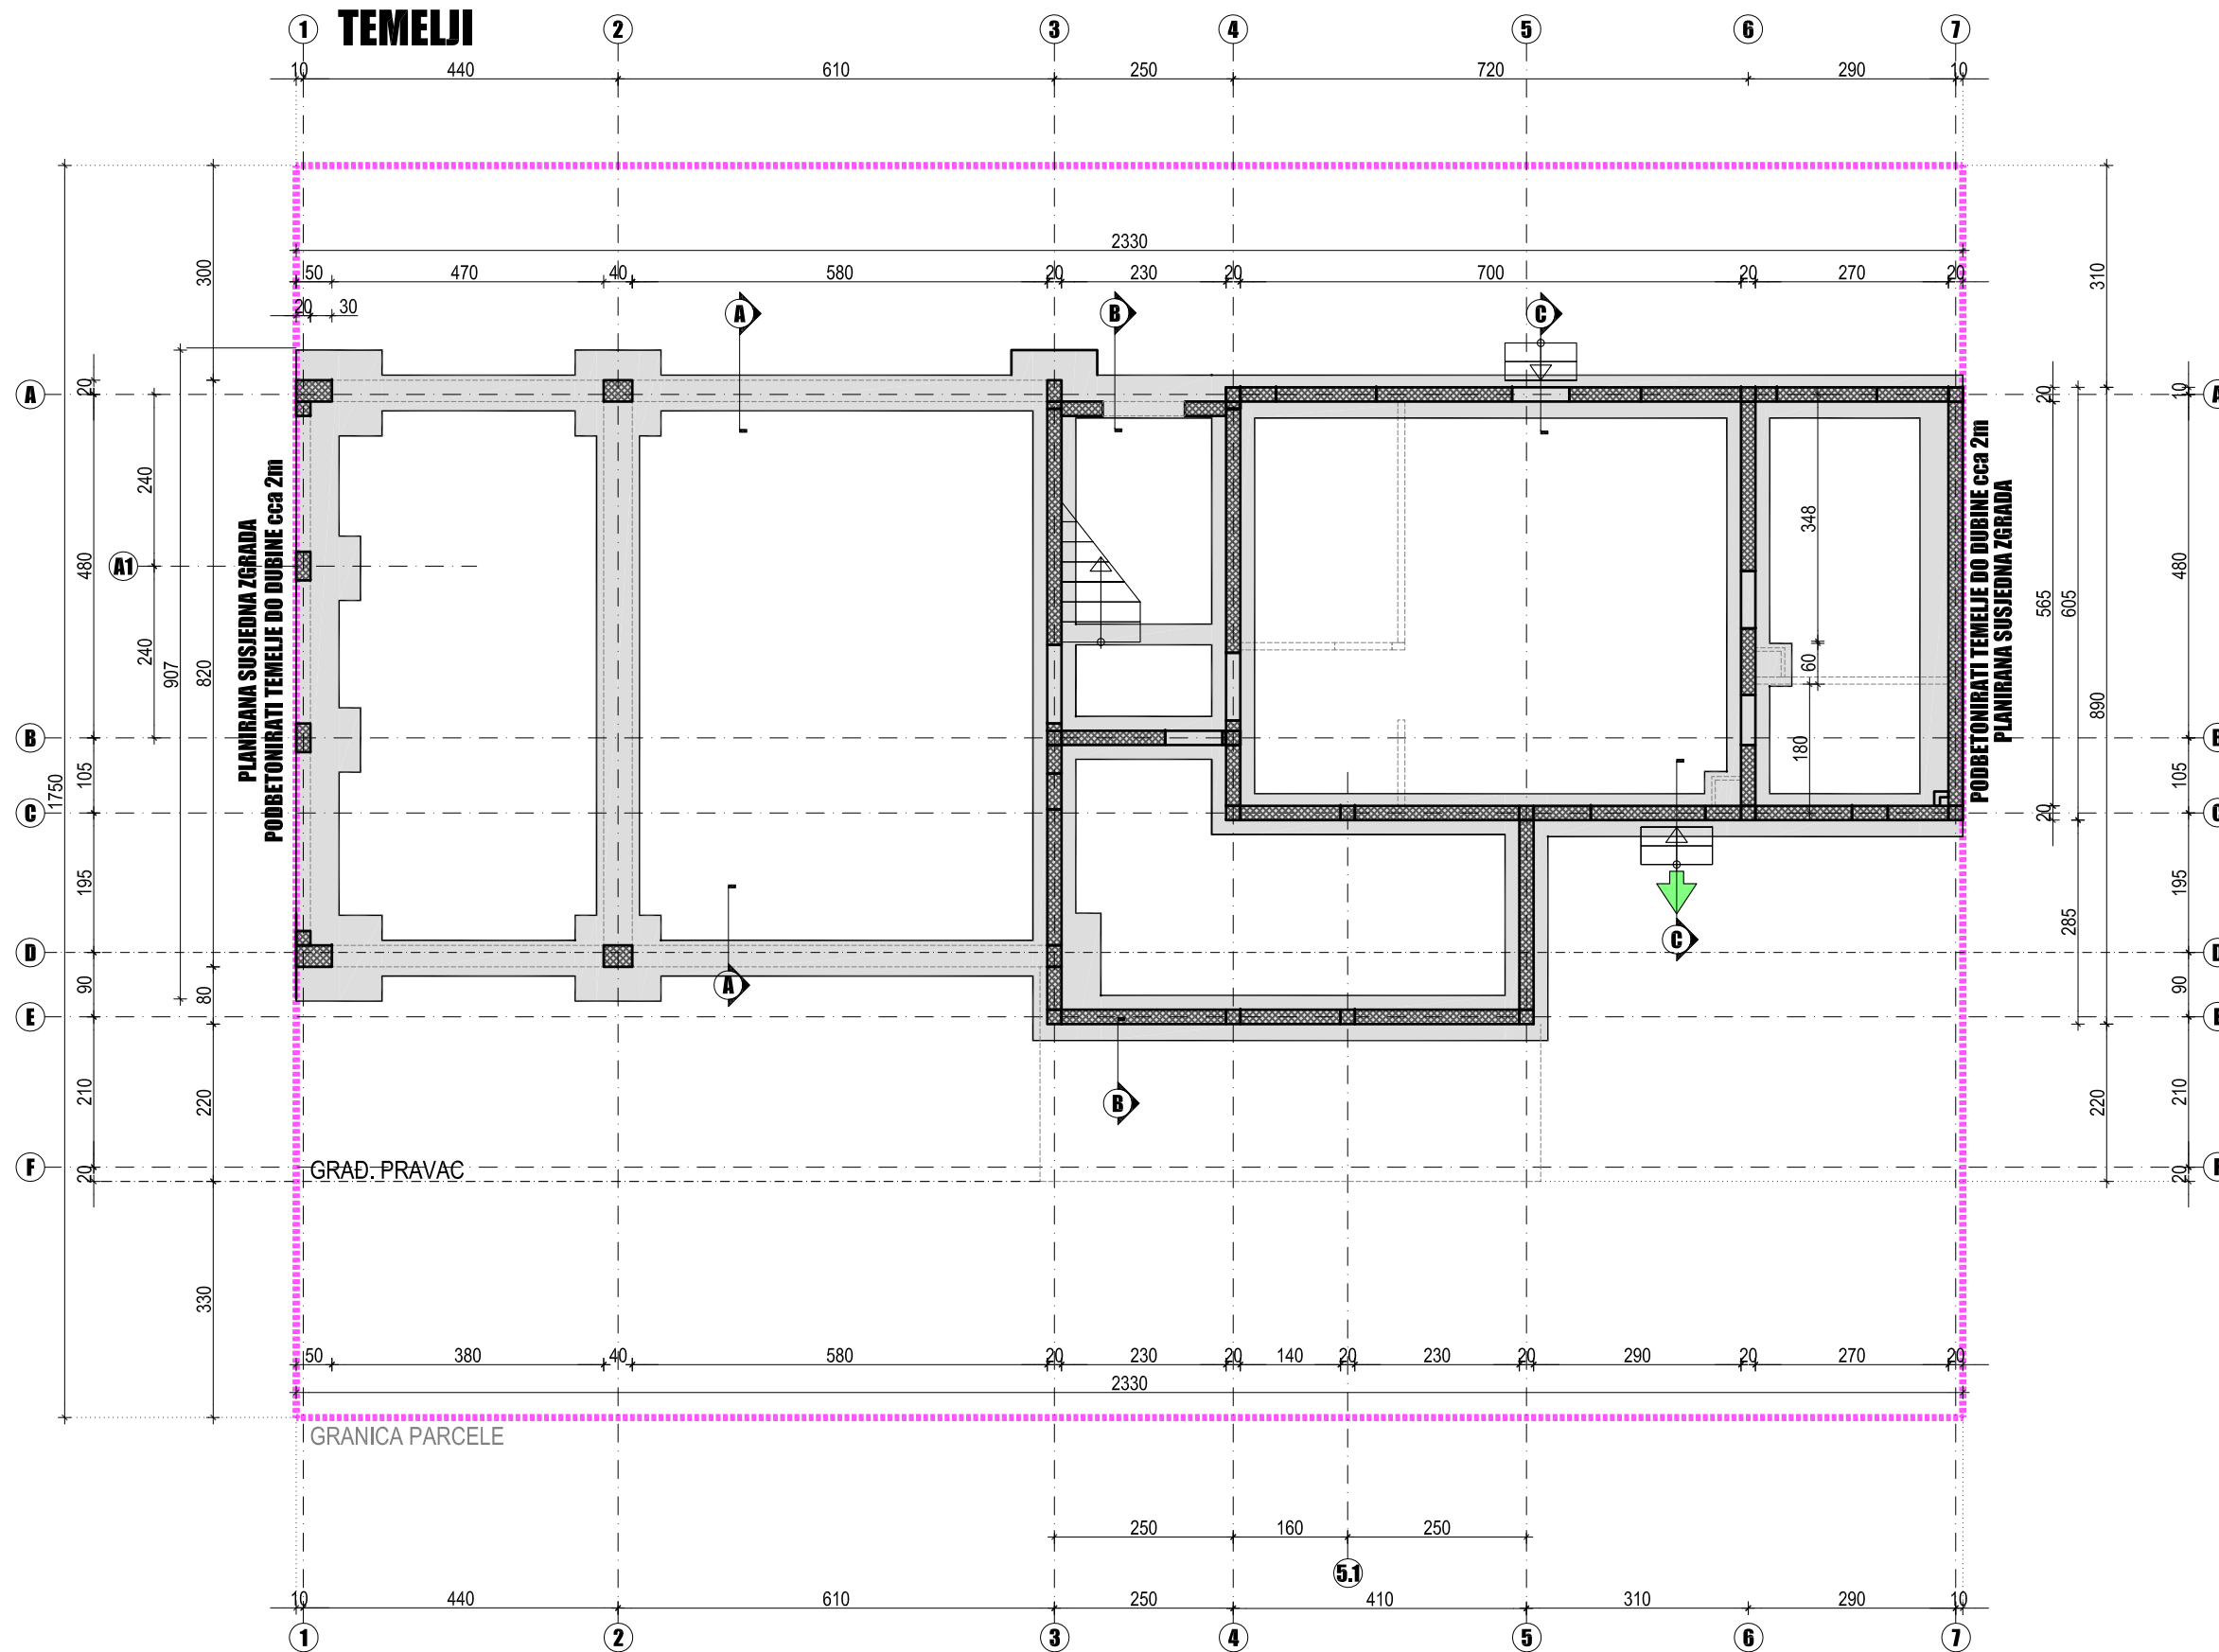

**FIBOS, d.o.o.**  
za projektiranje, gradnje i usluge  
**ZAGREB**  
1. Gardijske brigade TIGROVI 27c

**DARKO BOSNIĆ**  
dipl. ing. arh.  
OVLAŠTENI ARHITEKT  
A 1535



## TLOCRT TEMELJA 1:100

GRADEVINA  
**STAMBENA ZGRADA**  
k.č. 183/74 k.o. KLARA  
II JUŽNA OBALA bb

INVESTITOR  
**KAJZERICA GRADNJE**  
XIII PODBREŽJE 24  
ZAGREB

PROJEKT  
**GLAVNI PROJEKT**  
M 1:100  
F-2014/31

DATUM 2015  
LIST  
**01**

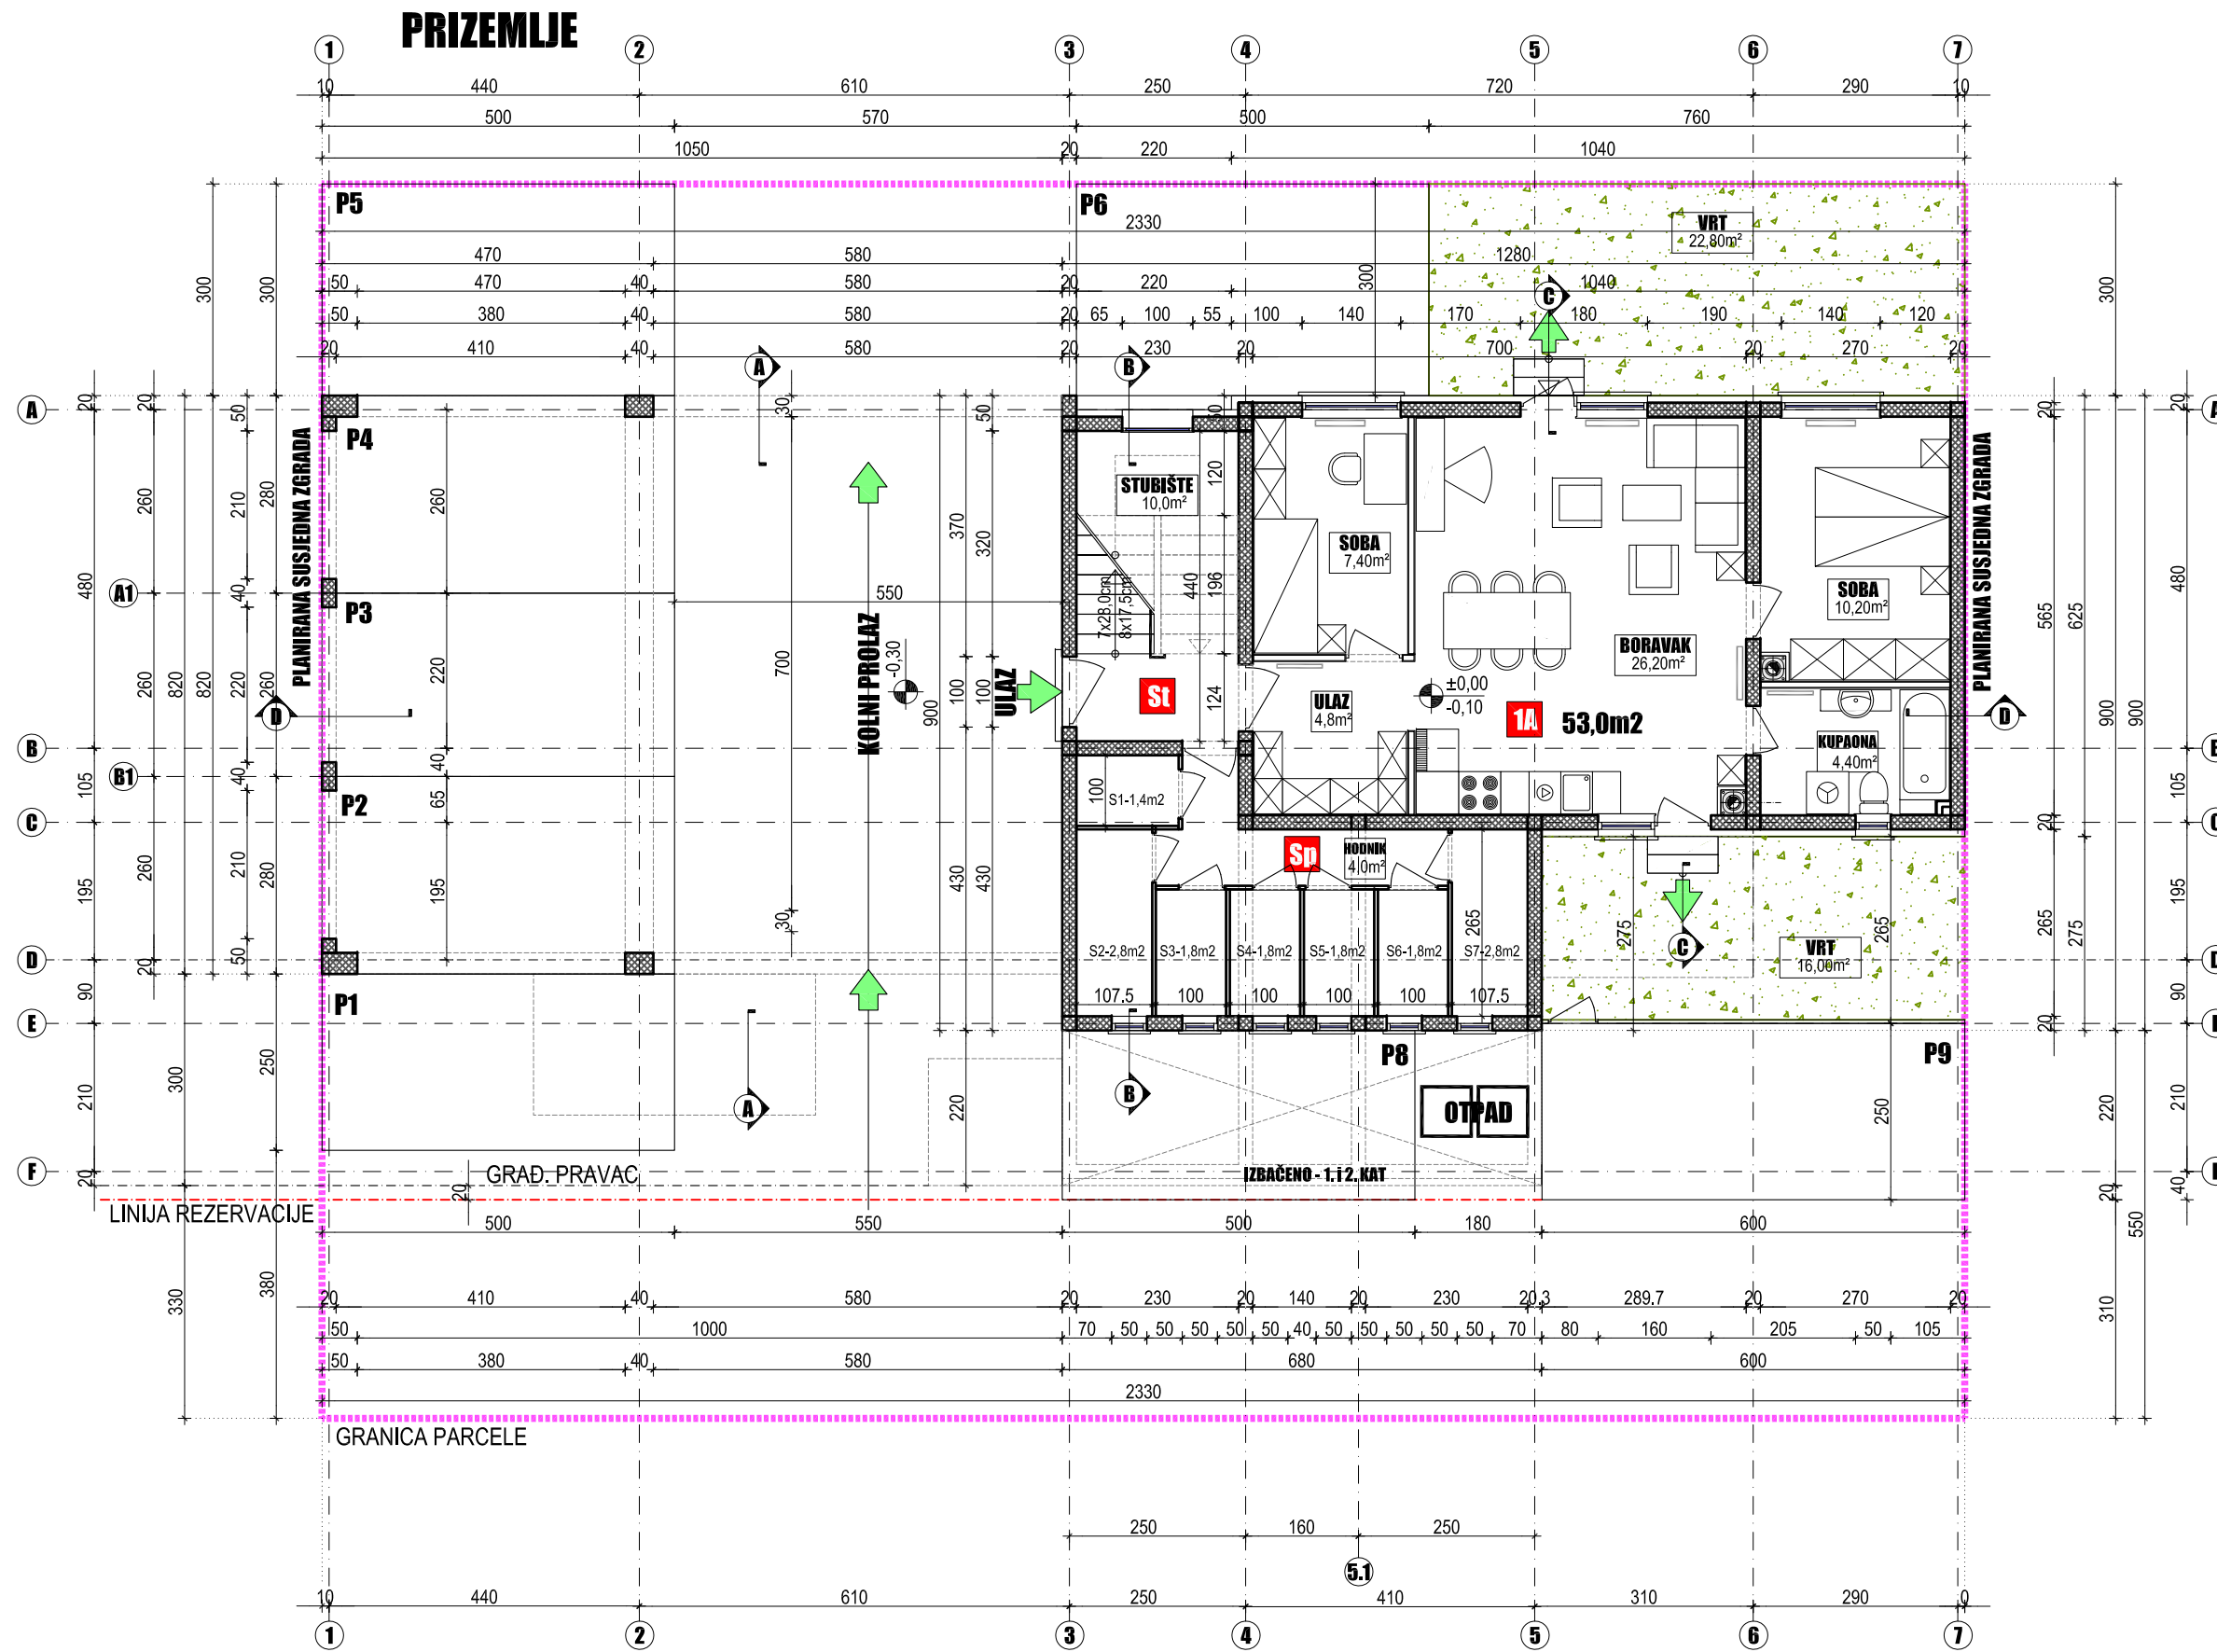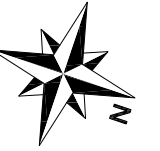

**FIBOS, d.o.o.**  
 za projektiranje, građenje i usluge  
**ZAGREB**  
 1. Gardijske brigade TIGROVI 27c

**DARKO BOSNIĆ**  
 dipl. ing. arh.  
 OVLASTENI ARHITEKT  
 A 1535

**TLOCRT PRIZEMLJA**  
**1:100**

GRADEVINA  
**STAMBENA ZGRADA**  
 k.č. 183/74 k.o. KLARA  
 II JUŽNA OBALA bb

INVESTITOR  
**KAJZERICA GRAĐENJE**  
 XIII PODBREŽJE 24  
 ZAGREB

PROJEKT  
**GLAVNI PROJEKT**  
 M 1:100  
 F-2014/31

DATUM 2015  
 LIST  
**02**



# 1. KAT



**FIBOS, d.o.o.**  
 za projektiranje, građenje i usluge  
**ZAGREB**  
 1. Gardijske brigade TIGROVI 27c

**DARKO BOSNIĆ**  
 dipl. ing. arh.  
 OVIŠTAN ARHITEKT  
 A 1535

## TLOCRT 1. KATA 1:100

GRADEVINA  
**STAMBENA ZGRADA**  
 k.č. 183/74 k.o. KLARA  
 II JUŽNA OBALA bb


INVESTITOR  
**KAJZERICA GRAĐENJE**  
 XII PODBREŽJE 24  
 ZAGREB

PROJEKT  
**GLAVNI PROJEKT**  
 M 1:100  
 F-2014/31

DATUM 2015  
 LIST  
**03**



# 2. KAT

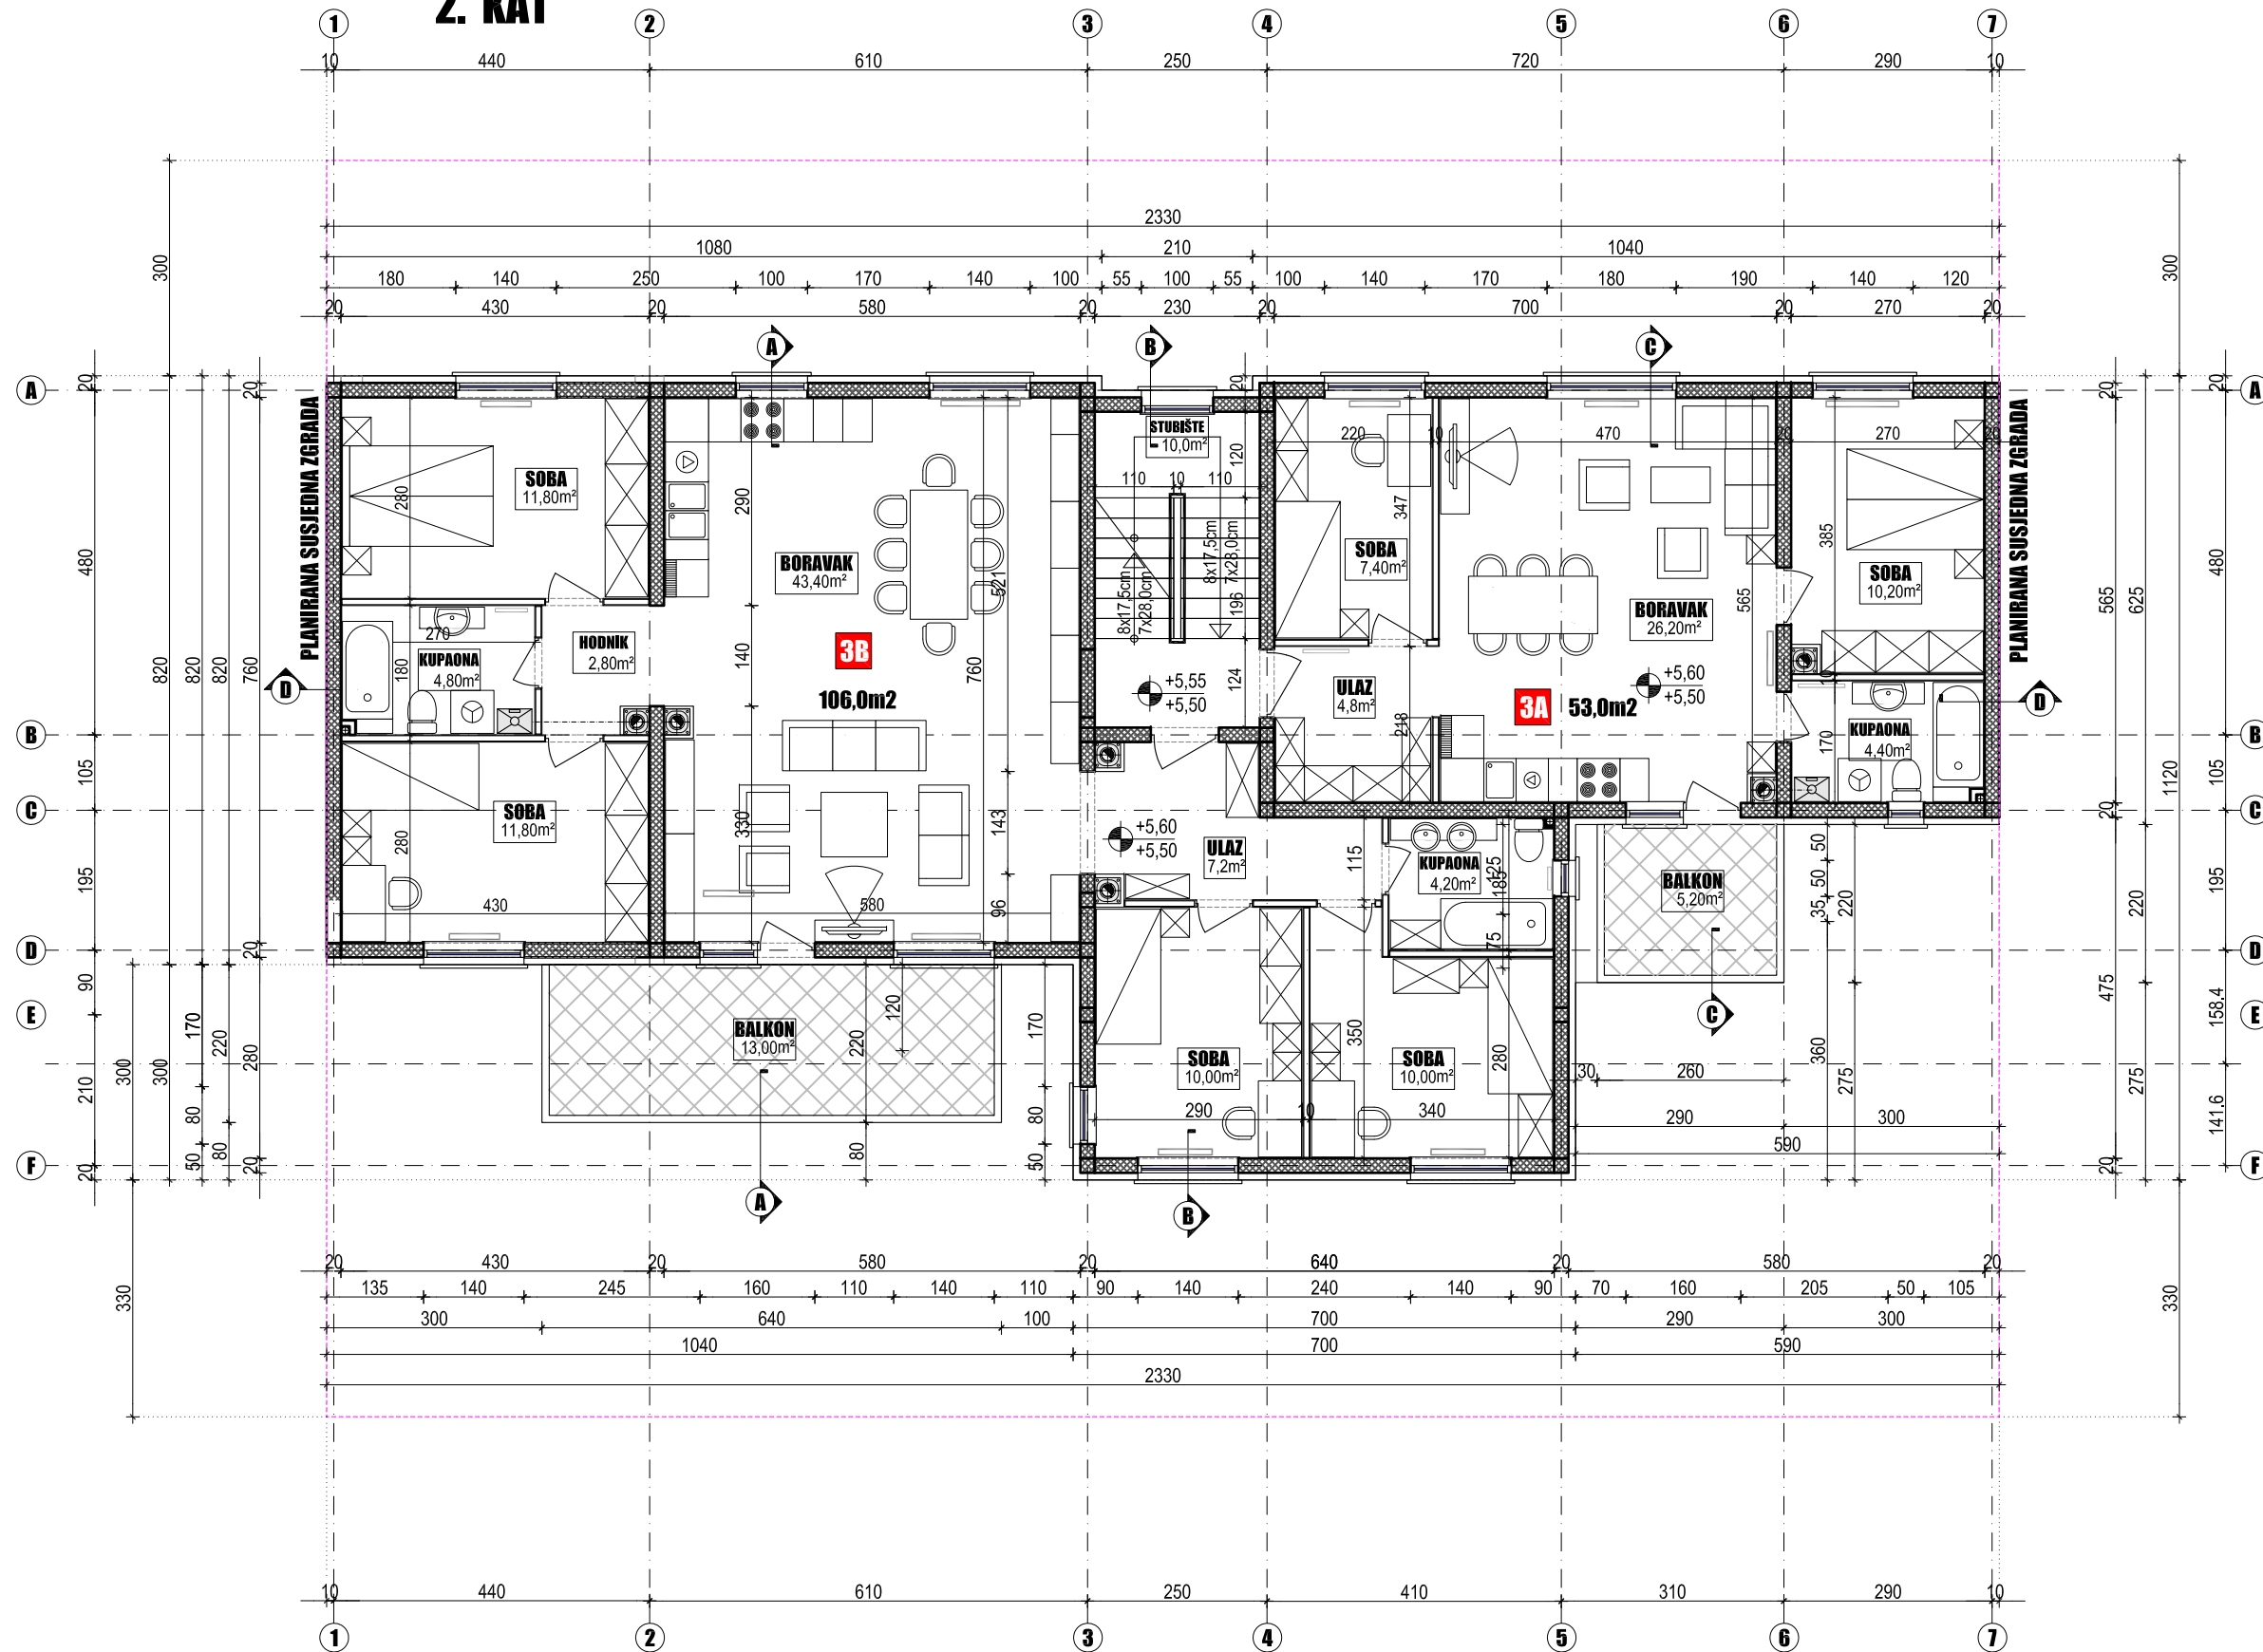

**FIBOS, d.o.o.**  
 za projektiranje, gradnje i usluge  
**ZAGREB**  
 1. Gardijske brigade TIGROVI 27c

**DARKO BOSNIĆ**  
 dipl. ing. arh.  
 OVLASTENI ARHITEKT  
 A 1535

## TLOCRT 2. KATA 1:100

GRADEVINA  
**STAMBENA ZGRADA  
 183/74 k.o. KLARA  
 II JUŽNA OBALA bb**


INVESTITOR  
**KAJZERICA GRADENJE  
 XIII PODBREŽJE 24  
 ZAGREB**

PROJEKT  
**GLAVNI PROJEKT  
 M 1:100  
 F-2014/31**

DATUM 2015  
 LIST **04**



# UVUČENI KAT

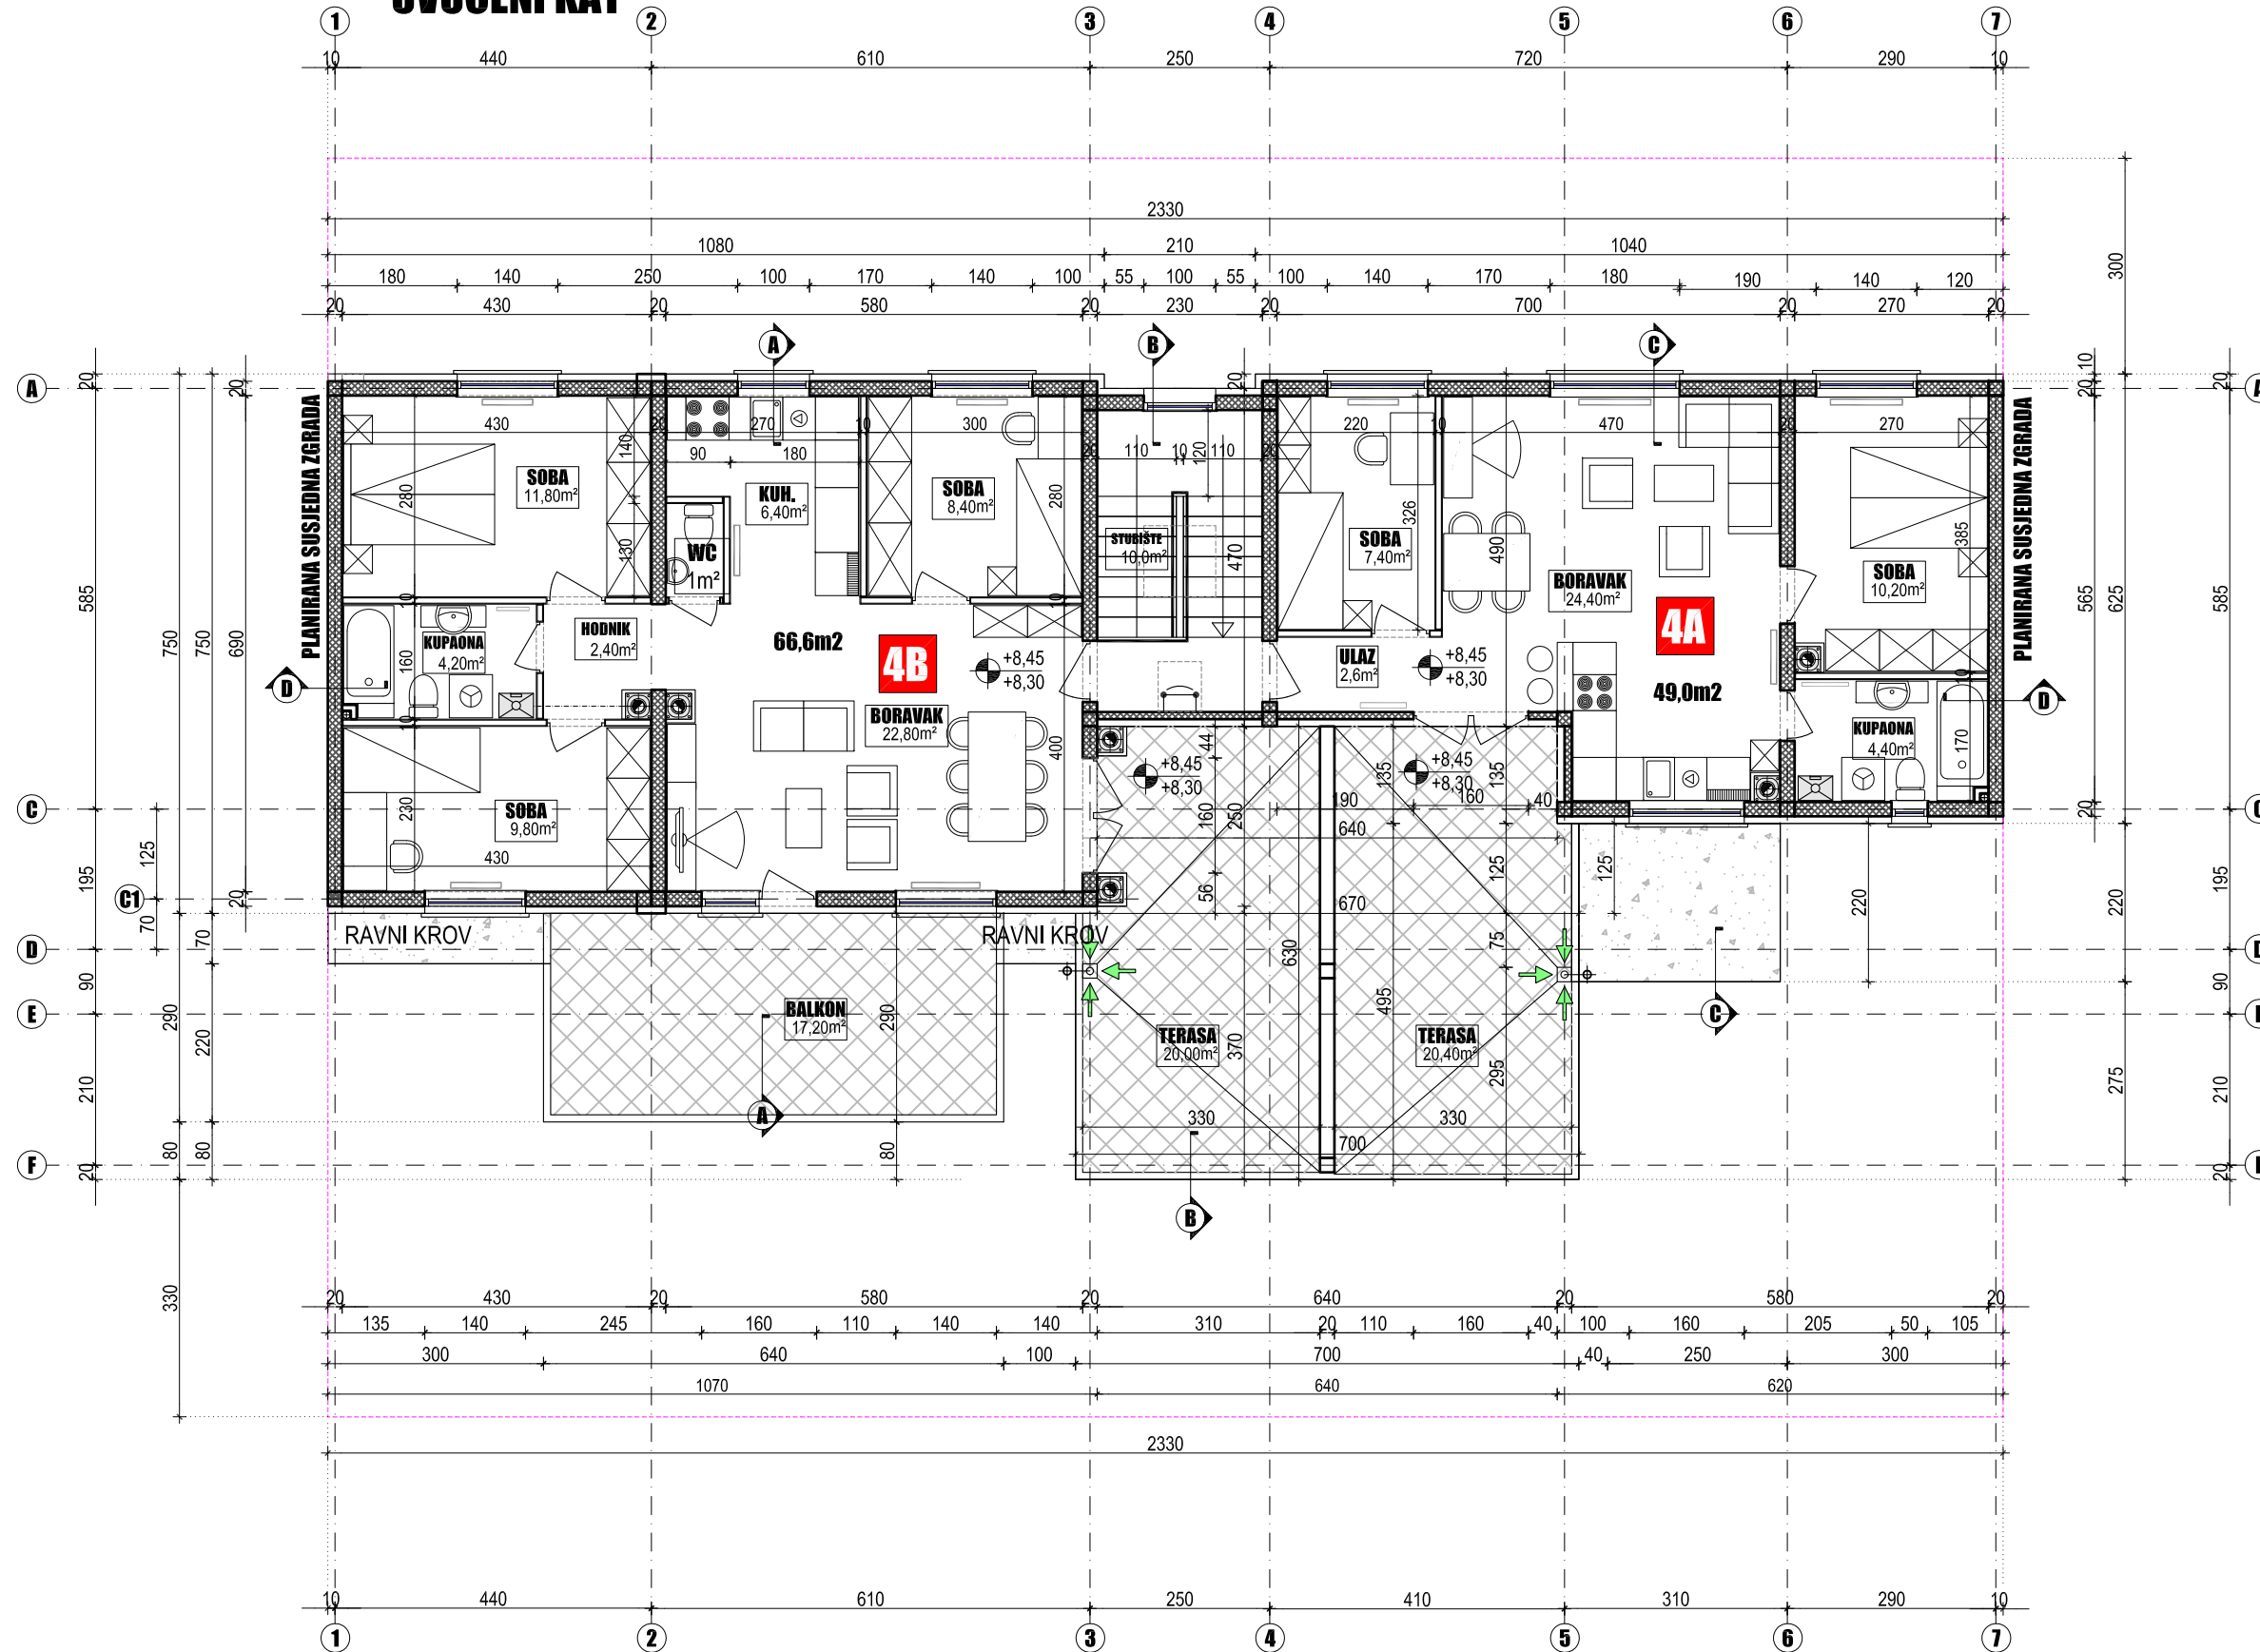

**FIBOS, d.o.o.**  
za projektiranje, građenje i usluge  
**ZAGREB**  
1. Gardijske brigade TIGROVI 27c

**DARKO BOSNIĆ**  
dipl. ing. arh.  
OVLAŠTENI ARHITEKT  
A 1535

## TLOCRT UVUČENOG KATA 1:100

GRADEVINA  
**STAMBENA ZGRADA**  
k.č. 183/74 k.o. KLARA  
II JUŽNA OBALA bb


INVESTITOR  
**KAJZERICA GRADENJE**  
XIII PODBREŽJE 24  
ZAGREB

PROJEKT  
GLAVNI PROJEKT  
M 1:100  
F-2014/31

DATUM 2015  
LIST  
**05**



# KROV

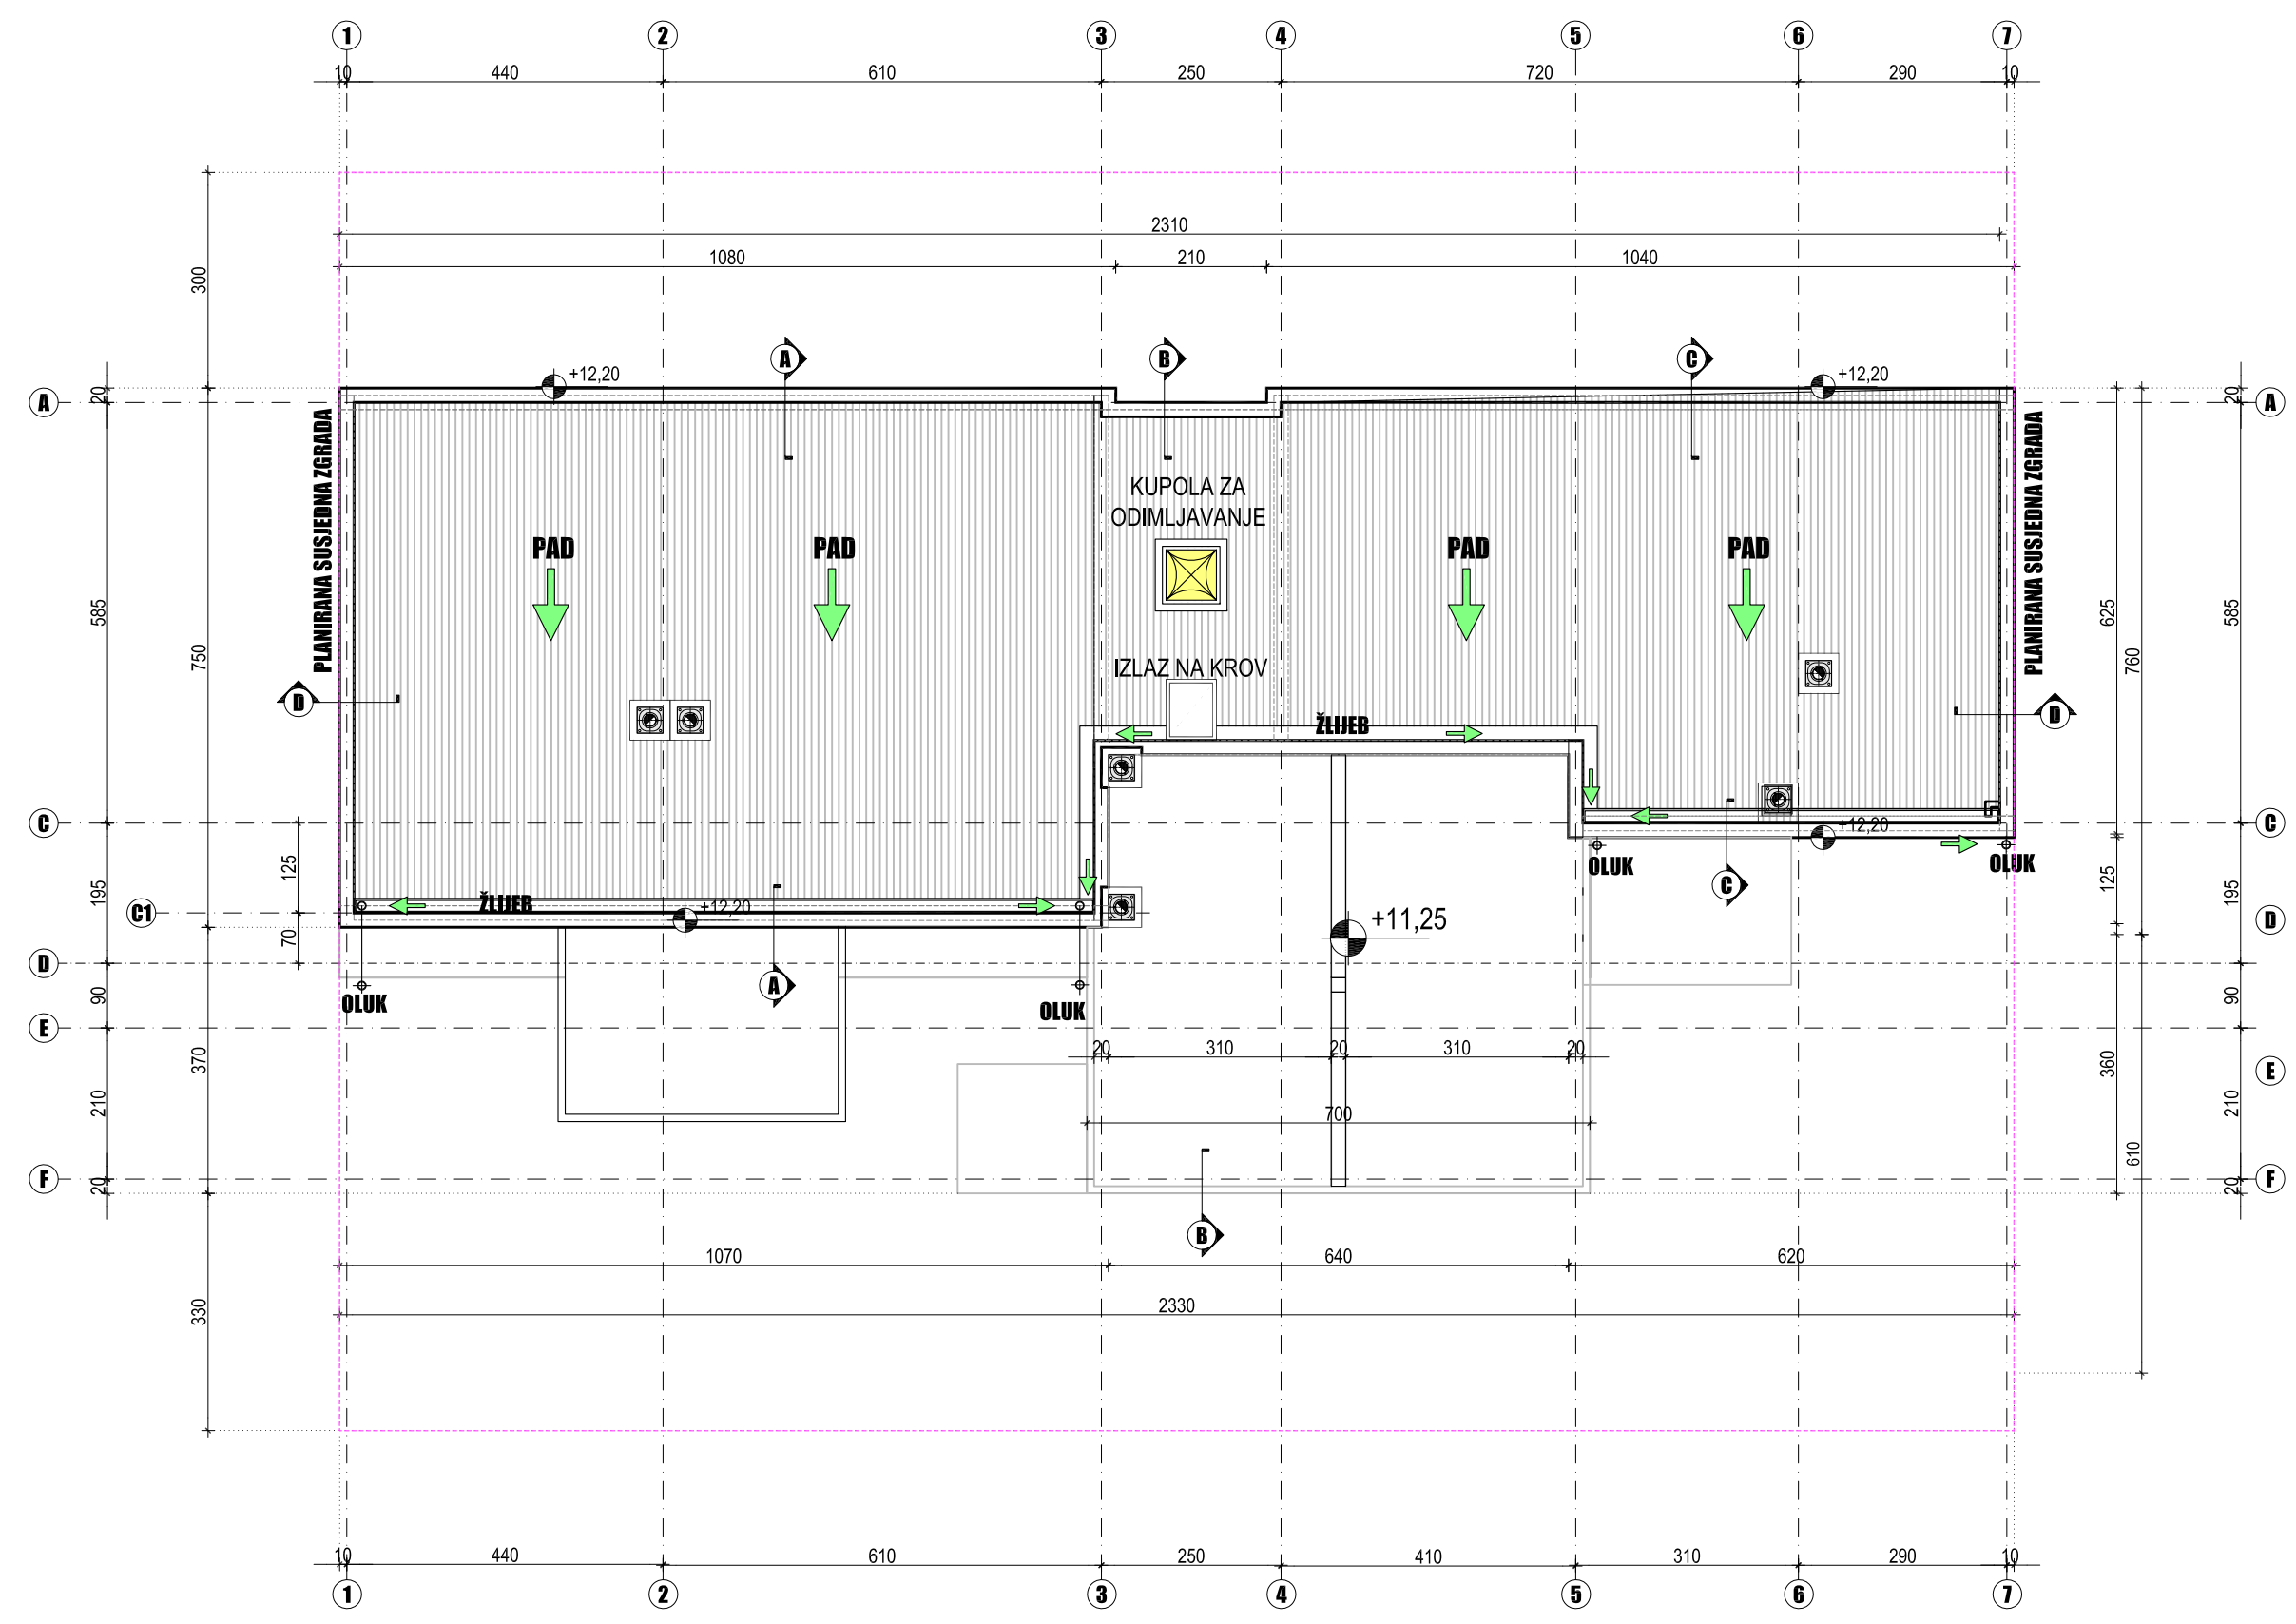

**FIBOS, d.o.o.**  
 za projektiranje, gradnje i usluge  
**ZAGREB**  
 1. Gardijske brigade TIGROVI 27c

**DARKO BOSNIĆ**  
 dipl. ing. arh.  
 OVLASTENI ARHITEKT  
 A 1535

## TLOCRT KROVA 1:100

GRADEVINA  
**STAMBENA ZGRADA**  
 k.č. 183/74 k.o. KLARA  
 II JUŽNA OBALA bb


INVESTITOR  
**KAJZERICA GRADENJE**  
 XII PODBREŽJE 24  
 ZAGREB

PROJEKT  
**GLAVNI PROJEKT**  
 M 1:100  
 F-2014/31

DATUM 2015  
 LIST **06**

# POPIS SLOJEVA

## PRESJEK A - A

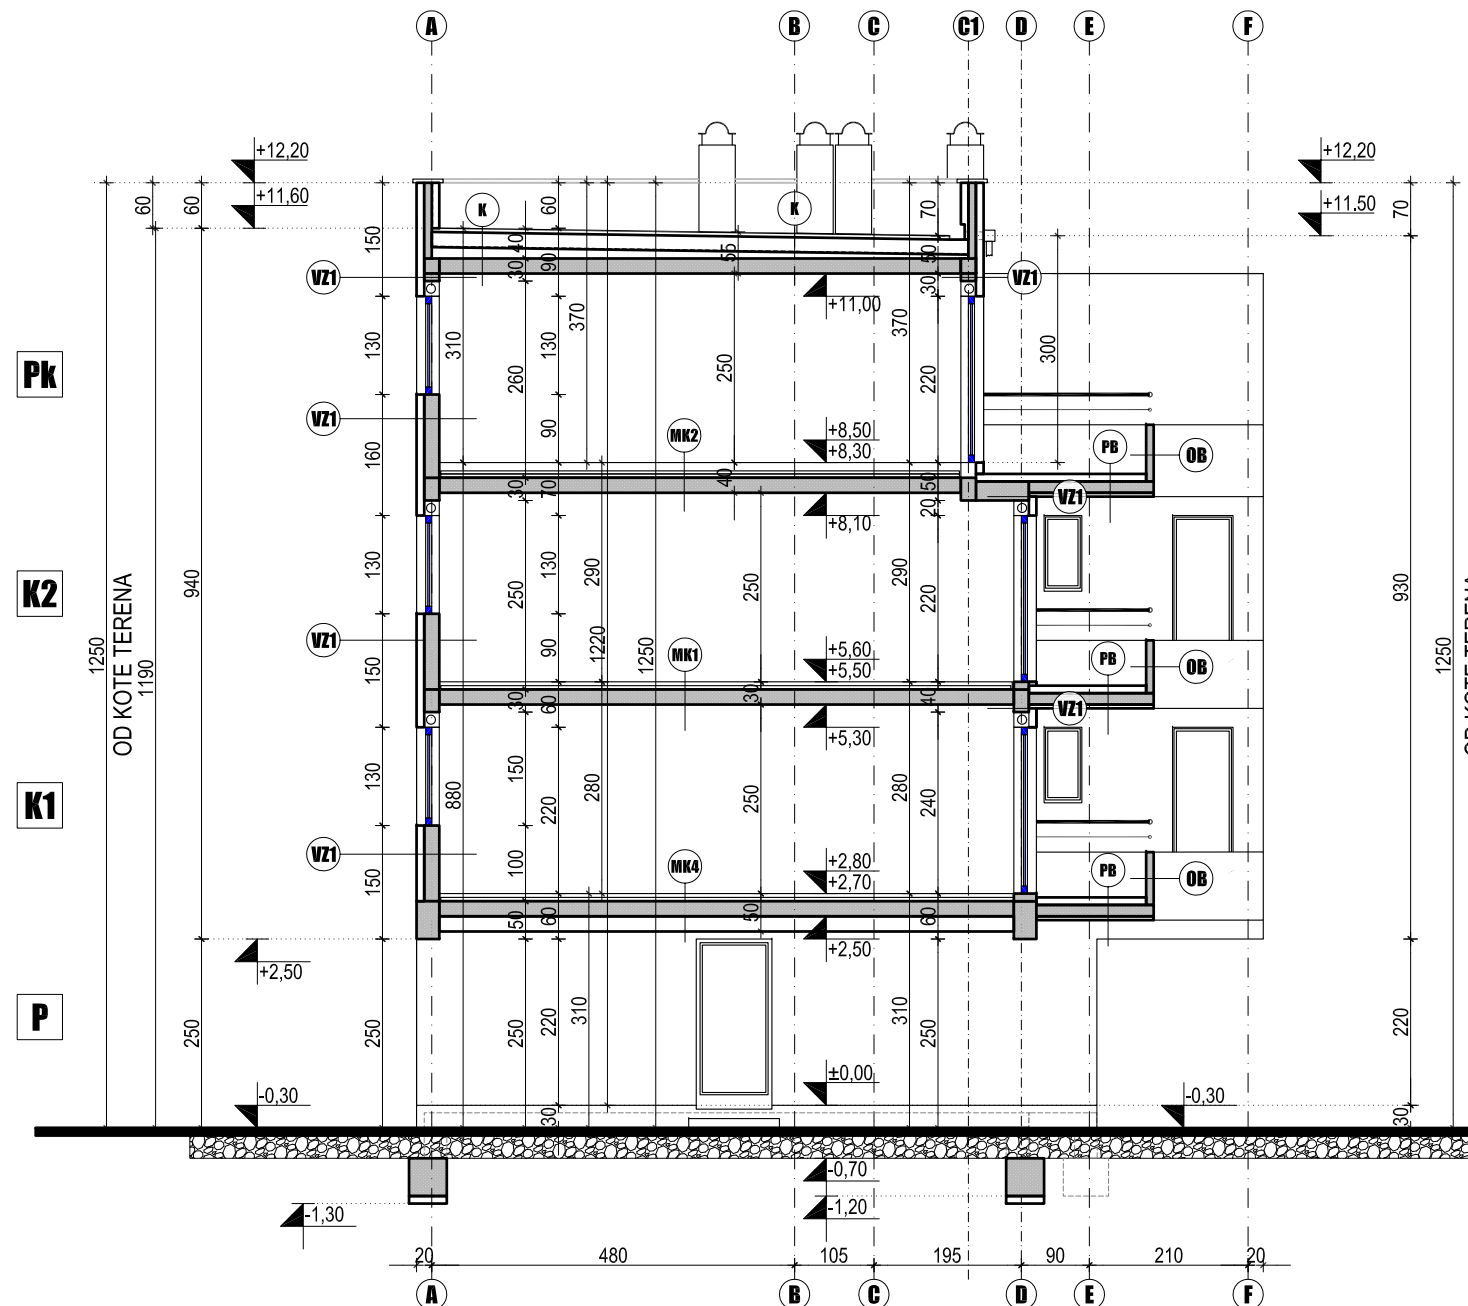

### VZ1 ZID VANJSKI AB

UNUTARNJA ŽBUKA	1,0cm
AB	18,0cm
ETICS FASADA	12,0cm

### VZ2 ZID PREMA SUSJEDU

UNUTARNJA ŽBUKA	1,0cm
AB	18,0cm
EKSPANDIRANI POLISTIREN	12,0cm

### VZ3 ZID IZNAD TLA

UNUTARNJA ŽBUKA	1,0cm
AB	20,0cm
HIDROIZOLACIJA	
EKSTRUDIRANI POLISTIREN	6,0cm
TERAPLAST	0,5cm

### VZ4 VANJSKI ZID STUBIŠTA

UNUTARNJA ŽBUKA	1,0cm
AB	18,0cm
ETICS FASADA (polistiren - 5 cm)	5cm

### PK1 PODNA KONSTRUKCIJA - SPREM.

KERAMIKA	2,0cm
PODNA PLOČA	20,0cm
TOPLINSKA IZOL. (EKSTRUD. POLISTIREN)	10,0cm
HIDROIZOLACIJA	1,0cm
DONJA PODLOGA	9,0cm
NABIJENA ŠLJUNČANA PODLOGA	20,0cm

### PK2 PODNA KONSTRUKCIJA - STAN

PARKET/KERAMIKA	2,0cm
CEMENTNI ESTIH	6,0cm
PE FOLIJA	
ELASTIFICIRANI POLISTIREN 1+1	2,0cm
PODNA PLOČA	20,0cm
TOPLINSKA IZOL. (EKSTRUD. POLISTIREN)	10,0cm
HIDROIZOLACIJA	1,0cm
DONJA PODLOGA	9,0cm
NABIJENA ŠLJUNČANA PODLOGA	20,0cm

### PB PODNA KONSTRUKCIJA BALKONA

KERAMIKA	1,0cm
CEMENTNI ESTIH	4,0cm
EKSTRUDIRANI POLISTIREN	5,0cm
HIDROIZOLACIJA	
LAGANI BETON U PADU	5 cm
AB PLOČA	15,0cm
ETICS FASADA (polistiren - 5 cm)	5,5cm

### PS POD - UNUTARNJE STUBIŠTE

KAMENE PLOČE	4,0 cm
GRAB. LJEPILO	1,0 cm
AB PLOČA	16,0 cm
PODGLJED (ŽBUKA)	2,0 cm

### OT OGRADA TERASE

ETICS FASADA	5,0cm
AB	10,0cm
ETICS FASADA	12,0cm

### OGRADA BALKONA

ETICS FASADA (polistiren - 2 cm)	2,5cm
AB	10,0cm
ETICS FASADA (polistiren - 2 cm)	2,5cm

### MK1 MEĐUKATNA KONSTRUKCIJA

PARKET/KERAMIKA	2,0cm
CEMENTNI ESTIH	4,0cm
PE FOLIJA	
ELASTIFICIRANI POLISTIREN 1+1	4,0cm
AB PLOČA	18,0cm
PODGLJED (ŽBUKA)	2,0cm

### MK2 KONSTR. PREMA UVUČENOM KATU

PARKET/KERAMIKA	2,0cm
CEMENTNI ESTIH	6,0cm
PE FOLIJA	
ELASTIFICIRANI POLISTIREN 2+5 cm	12,0cm
AB PLOČA	18,0cm
PODGLJED (ŽBUKA)	2,0cm

### MK3 KONSTRUKCIJA PREMA TERASI

KERAMIKA	1,0cm
CEMENTNI ESTIH	4,0cm
HIDROIZOLACIJA	
EKSTRUDIRANI POLISTIREN (pad 20-15cm)	17,5cm
PE FOLIJA	
AB PLOČA	15,0cm
PODGLJED (ŽBUKA)	2,0cm

### MK4 KONSTRUKCIJA PREMA PROLAZU

PARKET/KERAMIKA	2,0cm
CEMENTNI ESTIH	4,0cm
PE FOLIJA	
EL. POLISTIREN 1+1	4,0cm
AB PLOČA	20,0cm
ETICS FASADA (polistiren - 20 cm)	20,0cm

### UZ1 NOSIVI ZID PREMA STUBIŠTU

TOPLINSKA ŽBUKA	3,0cm
AB ZID	18,0cm
TOPLINSKA ŽBUKA	4,0cm
GIPSKARTONSKA PLOČA	1,0cm

### UZ2 NOSIVI ZID STANA

ŽBUKA	2,0cm
AB ZID	18,0cm
ŽBUKA	2,0cm

### UZ3 NOSIVI ZID STANA

GIPSKARTONSKA PLOČA	1,25cm
MINERALNA VUNA	3,0cm
AB ZID	18,0cm
MINERALNA VUNA	3,0cm
GIPSKARTONSKA PLOČA	1,25cm

### UZ3 PREGRADNI ZID STANA

ŽBUKA	2,0cm
OPEKA	10,0cm
ŽBUKA	2,0cm

### K RAVNI KROV

KERAMIKA	1,0cm
HIDROIZOLACIJSKI PREMAZ	
ARMIRANI CEM. ESTIH	4,0cm
GEOTEKSTIL	
EKSTRUDIRANI POLISTIREN	20,0cm
PVC HIDROIZOLACIJA	
LAGANI BETON U PADU	15-5cm
AB PLOČA	16,0cm
PODGLJED (ŽBUKA)	2,0cm

**FIBOS, d.o.o.**  
za projektiranje, građenje i usluge  
ZAGREB  
1. Gardijske brigade TIGROVI 27c

**DARKO BOSNIĆ**  
dipl. ing. arh.  
OVLAŠTENI ARHITEKT  
A 1545

**PRESJEK A-A**  
**1:100**

GRADEVINA  
**STAMBENA ZGRADA**  
k.č. 183/74 k.o. KLARA  
II JUŽNA OBALA bb


INVESTITOR  
**KAJZERICA GRAĐENJE**  
XIII PODBREŽJE 24  
ZAGREB

PROJEKT  
**GLAVNI PROJEKT**  
M 1:100  
F-2014/31

DATUM 2015  
LIST  
**07**



## PRESJEK B - B

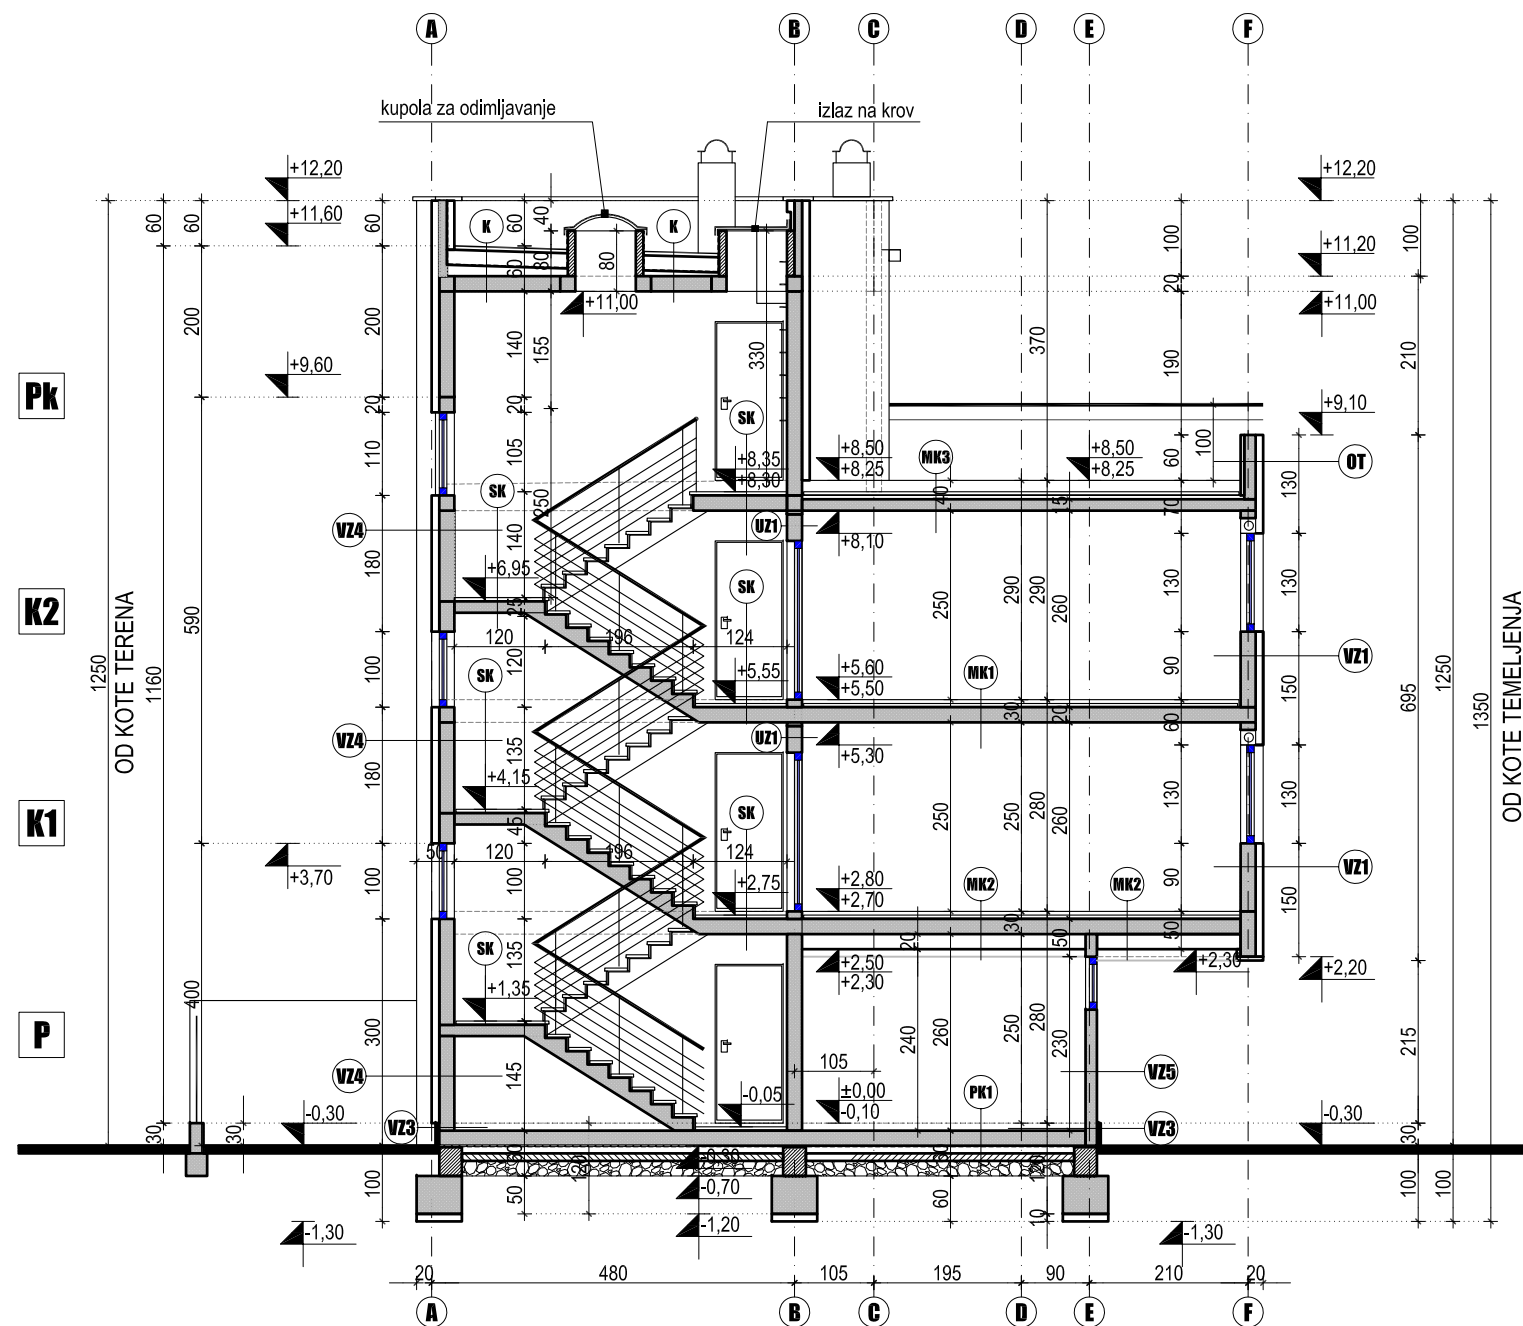

## POPIS SLOJEVA

VZ1 ZID VANJSKI AB	
UNUTARNJA ŽBUKA	1,0cm
AB	18,0cm
ETICS FASADA	12,0cm

VZ2 ZID PREMA SUSJEDU	
UNUTARNJA ŽBUKA	1,0cm
AB	18,0cm
EKSPANDIRANI POLISTIREN	12,0cm

VZ3 ZID IZNAD TLA	
UNUTARNJA ŽBUKA	1,0cm
AB	20,0cm
HIDROIZOLACIJA	
EKSTRUDIRANI POLISTIREN	6,0cm
TERAPLAST	0,5cm

VZ4 VANJSKI ZID STUBIŠTA	
UNUTARNJA ŽBUKA	1,0cm
AB	18,0cm
ETICS FASADA (polistiren - 5 cm)	5cm

PK1 PODNA KONSTRUKCIJA - SPREM.	
KERAMIKA	2,0cm
PODNA PLOČA	20,0cm
TOPLINSKA IZOL. (EKSTRUD. POLISTIREN)	10,0cm
HIDROIZOLACIJA	1,0cm
DONJA PODLOGA	9,0cm
NABIJENA ŠLJUNČANA PODLOGA	20,0cm

PK2 PODNA KONSTRUKCIJA - STAN	
PARKET/KERAMIKA	2,0cm
CEMENTNI ESTIH	6,0cm
PE FOLIJA	
ELASTIFICIRANI POLISTIREN 1+1	2,0cm
PODNA PLOČA	20,0cm
TOPLINSKA IZOL. (EKSTRUD. POLISTIREN)	10,0cm
HIDROIZOLACIJA	1,0cm
DONJA PODLOGA	9,0cm
NABIJENA ŠLJUNČANA PODLOGA	20,0cm

PB PODNA KONSTRUKCIJA BALKONA	
KERAMIKA	1,0cm
CEMENTNI ESTRIH	4,0cm
EKSTRUDIRANI POLISTIREN	5,0cm
LAGANI BETON U PADU	5 cm
AB PLOČA	15,0cm
ETICS FASADA (polistiren - 5 cm)	5,5cm

PS POD - UNUTARNJE STUBIŠTE	
KAMENE PLOČE	4,0 cm
GRAĐ. LJEPILO	1,0 cm
AB PLOČA	16,0 cm
PODGLLED (ŽBUKA)	2,0 cm

OT OGRADA TERASE	
ETICS FASADA	5,0cm
AB	10,0cm
ETICS FASADA	12,0cm

OGRADA BALKONA	
ETICS FASADA (polistiren - 2 cm)	2,5cm
AB	10,0cm
ETICS FASADA (polistiren - 2 cm)	2,5cm

MK1 MEĐUKATNA KONSTRUKCIJA	
PARKET/KERAMIKA	2,0cm
CEMENTNI ESTIH	4,0cm
PE FOLIJA	
ELASTIFICIRANI POLISTIREN 1+1	4,0cm
AB PLOČA	18,0cm
PODGLLED (ŽBUKA)	2,0cm

MK2 KONSTR. PREMA UVUČENOM KATU	
PARKET/KERAMIKA	2,0cm
CEMENTNI ESTIH	6,0cm
PE FOLIJA	
ELASTIFICIRANI POLISTIREN 2+5 cm	12,0cm
AB PLOČA	18,0cm
PODGLLED (ŽBUKA)	2,0cm

MK3 KONSTRUKCIJA PREMA TERASI	
KERAMIKA	1,0cm
CEMENTNI ESTRIH	4,0cm
HIDROIZOLACIJA	
EKSTRUDIRANI POLISTIREN (pad 20-15cm)	17,5cm
PE FOLIJA	
AB PLOČA	15,0cm
PODGLLED (ŽBUKA)	2,0cm

MK4 KONSTRUKCIJA PREMA PROLAZU	
PARKET/KERAMIKA	2,0cm
CEMENTNI ESTRIH	4,0cm
PE FOLIJA	
EL. POLISTIREN 1+1	4,0cm
AB PLOČA	20,0cm
ETICS FASADA (polistiren - 20 cm)	20,0cm

UZ1 NOSIVI ZID PREMA STUBIŠTU	
TOPLINSKA ŽBUKA	3,0cm
AB ZID	18,0cm
TOPLINSKA ŽBUKA	4,0cm
GIPSKARTONSKA PLOČA	1,0cm

UZ2 NOSIVI ZID STANA	
ŽBUKA	2,0cm
AB ZID	18,0cm
ŽBUKA	2,0cm

UZ2 NOSIVI ZID STANA	
GIPSKARTONSKA PLOČA	1,25cm
MINERALNA VUNA	3,0cm
AB ZID	18,0cm
MINERALNA VUNA	3,0cm
GIPSKARTONSKA PLOČA	1,25cm

UZ3 PREGRADNI ZID STANA	
ŽBUKA	2,0cm
OPEKA	10,0cm
ŽBUKA	2,0cm

K RAVNI KROV	
KERAMIKA	1,0cm
HIDROIZOLACIJSKI PREMAZ	
ARMIRANI CEM. ESTRIH	4,0cm
GEOTEKSTIL	
EKSTRUDIRANI POLISTIREN	20,0cm
PVC HIDROIZOLACIJA	
LAGANI BETON U PADU	15-5cm
AB PLOČA	16,0cm
PODGLLED (ŽBUKA)	2,0cm

**FIBOS, d.o.o.**  
za projektiranje, građenje i usluge  
ZAGREB  
1. Gardijske brigade TIGROVI 27c

**DARKO BOSNIĆ**  
dipl. ing. arh.  
OVLAŠTENI ARHITEKT  
A 1545

**PRESJEK B-B**  
**1:100**

GRADEVINA  
**STAMBENA ZGRADA**  
k.č. 183/74 k.o. KLARA  
II JUŽNA OBALA bb


INVESTITOR  
**KAJZERICA GRAĐENJE**  
XIII PODBREŽJE 24  
ZAGREB

PROJEKT  
**GLAVNI PROJEKT**  
M 1:100  
F-2014/31

DATUM 2015  
LIST

**08**

## PRESJEK C - C

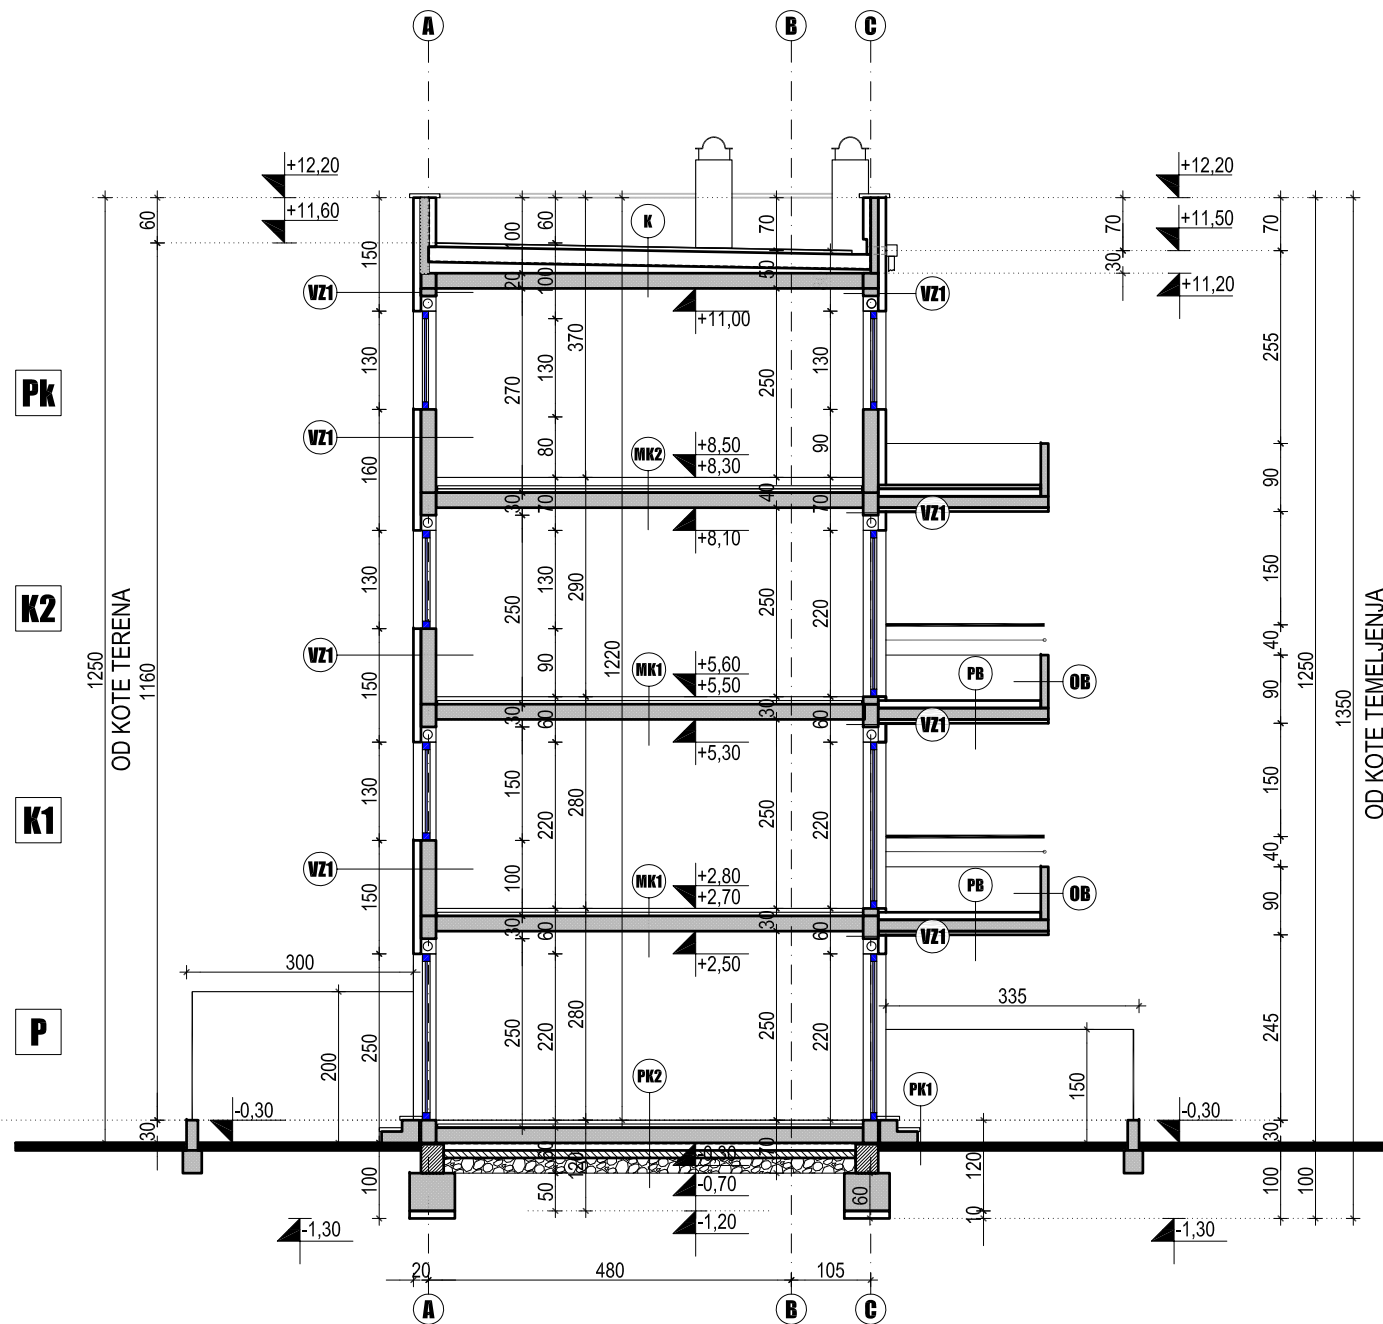

## POPIS SLOJEVA

VZ1	ZID VANJSKI AB
UNUTARNJA ŽBUKA	1,0cm
AB	18,0cm
ETICS FASADA	12,0cm

VZ2	ZID PREMA SUSJEDU
UNUTARNJA ŽBUKA	1,0cm
AB	18,0cm
EKSPANDIRANI POLISTIREN	12,0cm

VZ3	ZID IZNAD TLA
UNUTARNJA ŽBUKA	1,0cm
AB	20,0cm
HIDROIZOLACIJA	
EKSTRUDIRANI POLISTIREN	6,0cm
TERAPLAST	0,5cm

VZ4	VANJSKI ZID STUBIŠTA
UNUTARNJA ŽBUKA	1,0cm
AB	18,0cm
ETICS FASADA (polistiren - 5 cm)	5cm

PK1	PODNA KONSTRUKCIJA - SPREM.
KERAMIKA	2,0cm
PODNA PLOČA	20,0cm
TOPLINSKA IZOL. (EKSTRUD. POLISTIREN)	10,0cm
HIDROIZOLACIJA	1,0cm
DONJA PODLOGA	9,0cm
NABIJENA ŠLJUNČANA PODLOGA	20,0cm

PK2	PODNA KONSTRUKCIJA - STAN
PARKET/KERAMIKA	2,0cm
CEMENTNI ESTIH	6,0cm
PE FOLIJA	
ELASTIFICIRANI POLISTIREN 1+1	2,0cm
PODNA PLOČA	20,0cm
TOPLINSKA IZOL. (EKSTRUD. POLISTIREN)	10,0cm
HIDROIZOLACIJA	1,0cm
DONJA PODLOGA	9,0cm
NABIJENA ŠLJUNČANA PODLOGA	20,0cm

PB	PODNA KONSTRUKCIJA BALKONA
KERAMIKA	1,0cm
CEMENTNI ESTRIH	4,0cm
EKSTRUDIRANI POLISTIREN	5,0cm
HIDROIZOLACIJA	
LAGANI BETON U PADU	5 cm
AB PLOČA	15,0cm
ETICS FASADA (polistiren - 5 cm)	5,5cm

PS	POD - UNUTARNE STUBIŠTE
KAMENE PLOČE	4,0 cm
GRAB. LJEPILO	1,0 cm
AB PLOČA	16,0 cm
PODGLLED (ŽBUKA)	2,0 cm

OT	OGRADA TERASE
ETICS FASADA	5,0cm
AB	10,0cm
ETICS FASADA	12,0cm

	OGRADA BALKONA
ETICS FASADA (polistiren - 2 cm)	2,5cm
AB	10,0cm
ETICS FASADA (polistiren - 2 cm)	2,5cm

MK1	MEĐUKATNA KONSTRUKCIJA
PARKET/KERAMIKA	2,0cm
CEMENTNI ESTIH	4,0cm
PE FOLIJA	
ELASTIFICIRANI POLISTIREN 1+1	4,0cm
AB PLOČA	18,0cm
PODGLLED (ŽBUKA)	2,0cm

MK2	KONSTR. PREMA UVUČENOM KATU
PARKET/KERAMIKA	2,0cm
CEMENTNI ESTIH	6,0cm
PE FOLIJA	
ELASTIFICIRANI POLISTIREN 2+5 cm	12,0cm
AB PLOČA	18,0cm
PODGLLED (ŽBUKA)	2,0cm

MK3	KONSTRUKCIJA PREMA TERASI
KERAMIKA	1,0cm
CEMENTNI ESTRIH	4,0cm
HIDROIZOLACIJA	
EKSTRUDIRANI POLISTIREN (pad 20-15cm)	17,5cm
PE FOLIJA	
AB PLOČA	15,0cm
PODGLLED (ŽBUKA)	2,0cm

MK4	KONSTRUKCIJA PREMA PROLAZU
PARKET/KERAMIKA	2,0cm
CEMENTNI ESTRIH	4,0cm
PE FOLIJA	
EL. POLISTIREN 1+1	4,0cm
AB PLOČA	20,0cm
ETICS FASADA (polistiren - 20 cm)	20,0cm

UZ1	NOSIVI ZID PREMA STUBIŠTU
TOPLINSKA ŽBUKA	3,0cm
AB ZID	18,0cm
TOPLINSKA ŽBUKA	4,0cm
GIPSKARTONSKA PLOČA	1,0cm

UZ2	NOSIVI ZID STANA
ŽBUKA	2,0cm
AB ZID	18,0cm
ŽBUKA	2,0cm

UZ2	NOSIVI ZID STANA
GIPSKARTONSKA PLOČA	1,25cm
MINERALNA VUNA	3,0cm
AB ZID	18,0cm
MINERALNA VUNA	3,0cm
GIPSKARTONSKA PLOČA	1,25cm

UZ3	PREGRADNI ZID STANA
ŽBUKA	2,0cm
OPEKA	10,0cm
ŽBUKA	2,0cm

K	RAVNI KROV
KERAMIKA	1,0cm
HIDROIZOLACIJSKI PREMAZ	
ARMIRANI CEM. ESTRIH	4,0cm
GEOTEKSTIL	
EKSTRUDIRANI POLISTIREN	20,0cm
PVC HIDROIZOLACIJA	
LAGANI BETON U PADU	15-5cm
AB PLOČA	16,0cm
PODGLLED (ŽBUKA)	2,0cm

**FIBOS, d.o.o.**  
za projektiranje, gradnje i usluge  
ZAGREB  
1. Gardijske brigade TIGROVI 27c

**DARKO BOSNIĆ**  
dipl. ing. arh.  
OVLAŠTENI ARHITEKT  
A 15/95

**PRESJEK C-C**  
**1:100**


GRADEVINA  
**STAMBENA ZGRADA**  
k.č. 183/74 k.o. KLARA  
II JUŽNA OBALA bb

INVESTITOR  
**KAJZERICA GRADNJE**  
XIII DOBRUŠE 24  
ZAGREB

PROJEKT  
**GLAVNI PROJEKT**  
M 1:100  
F-2014/31

DATUM 2015  
LIST  
**09**

# PRESJEK D-D

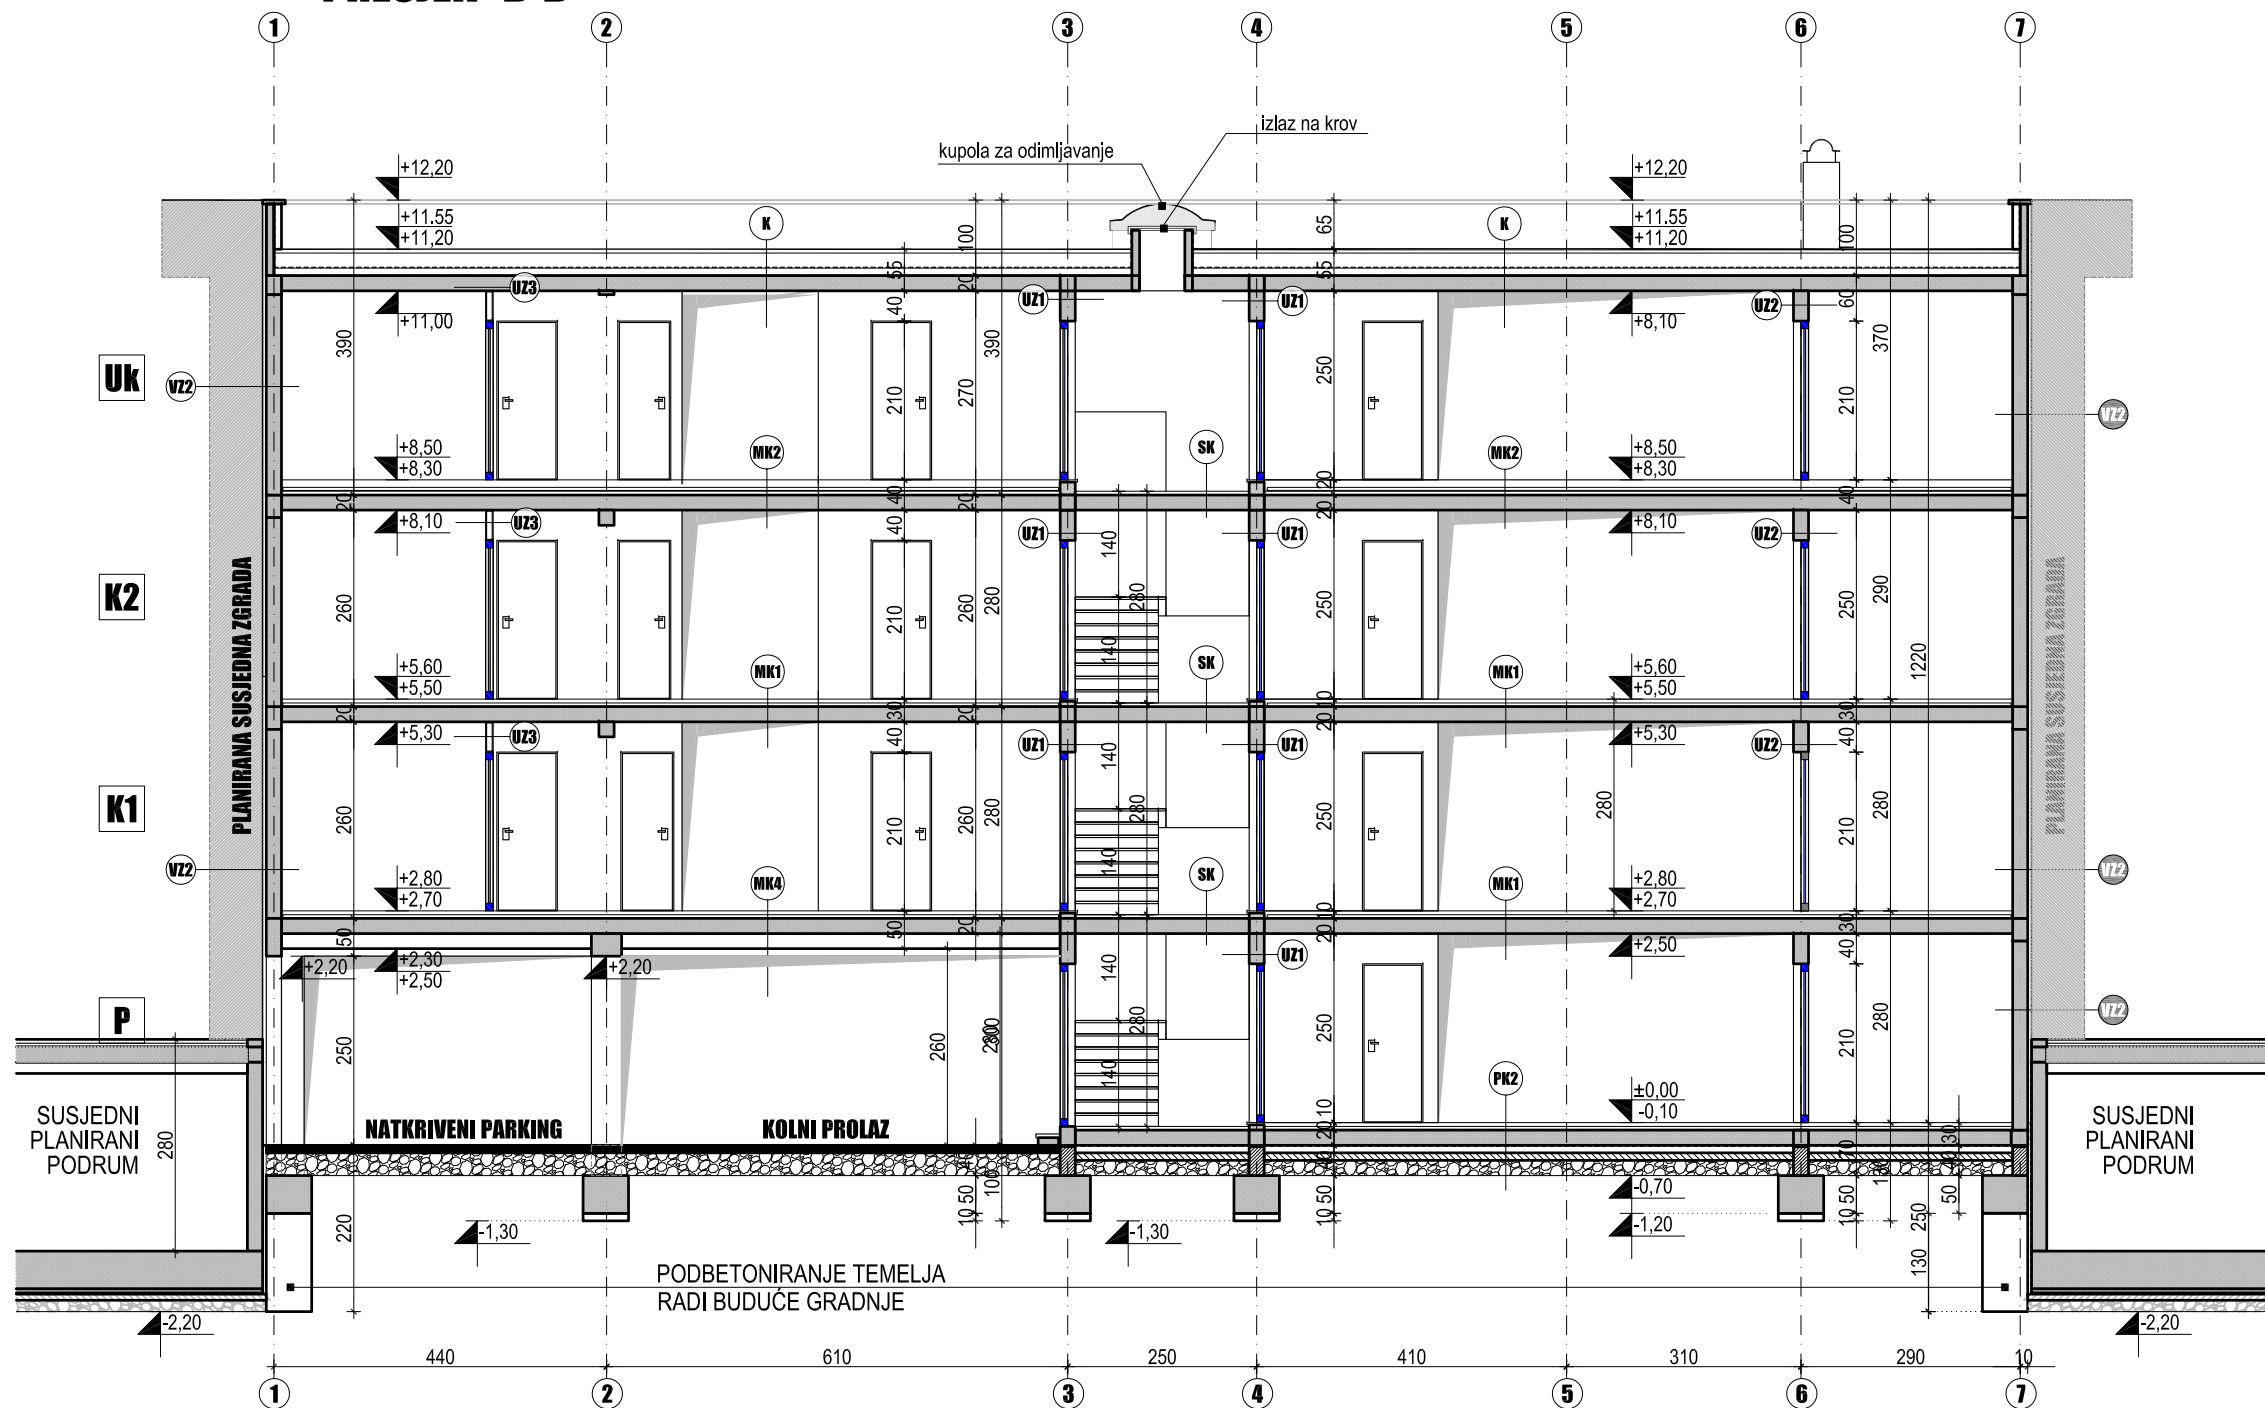

**FIBOS, d.o.o.**  
 za projektiranje, gradnje i usluge  
**ZAGREB**  
 1. Gardijske brigade TIGROVI 27c

**DARKO BOSNIĆ**  
 dipl. ing. arh.  
 OVLASNIENI ARHITEKT  
 A 1545

**PRESJEK D-D**  
**1:100**

GRADEVINA  
**STAMBENA ZGRADA**  
 k.č. 183/74 k.o. KLARA  
 II JUŽNA OBALA bb


INVESTITOR  
**KAJZERICA GRADENJE**  
 XIII DOBREŽJE 24  
 ZAGREB

PROJEKT  
**GLAVNI PROJEKT**  
 M 1:100  
 F-2014/31

DATUM 2015  
 LIST

**10**

# SJEVEROISTOK

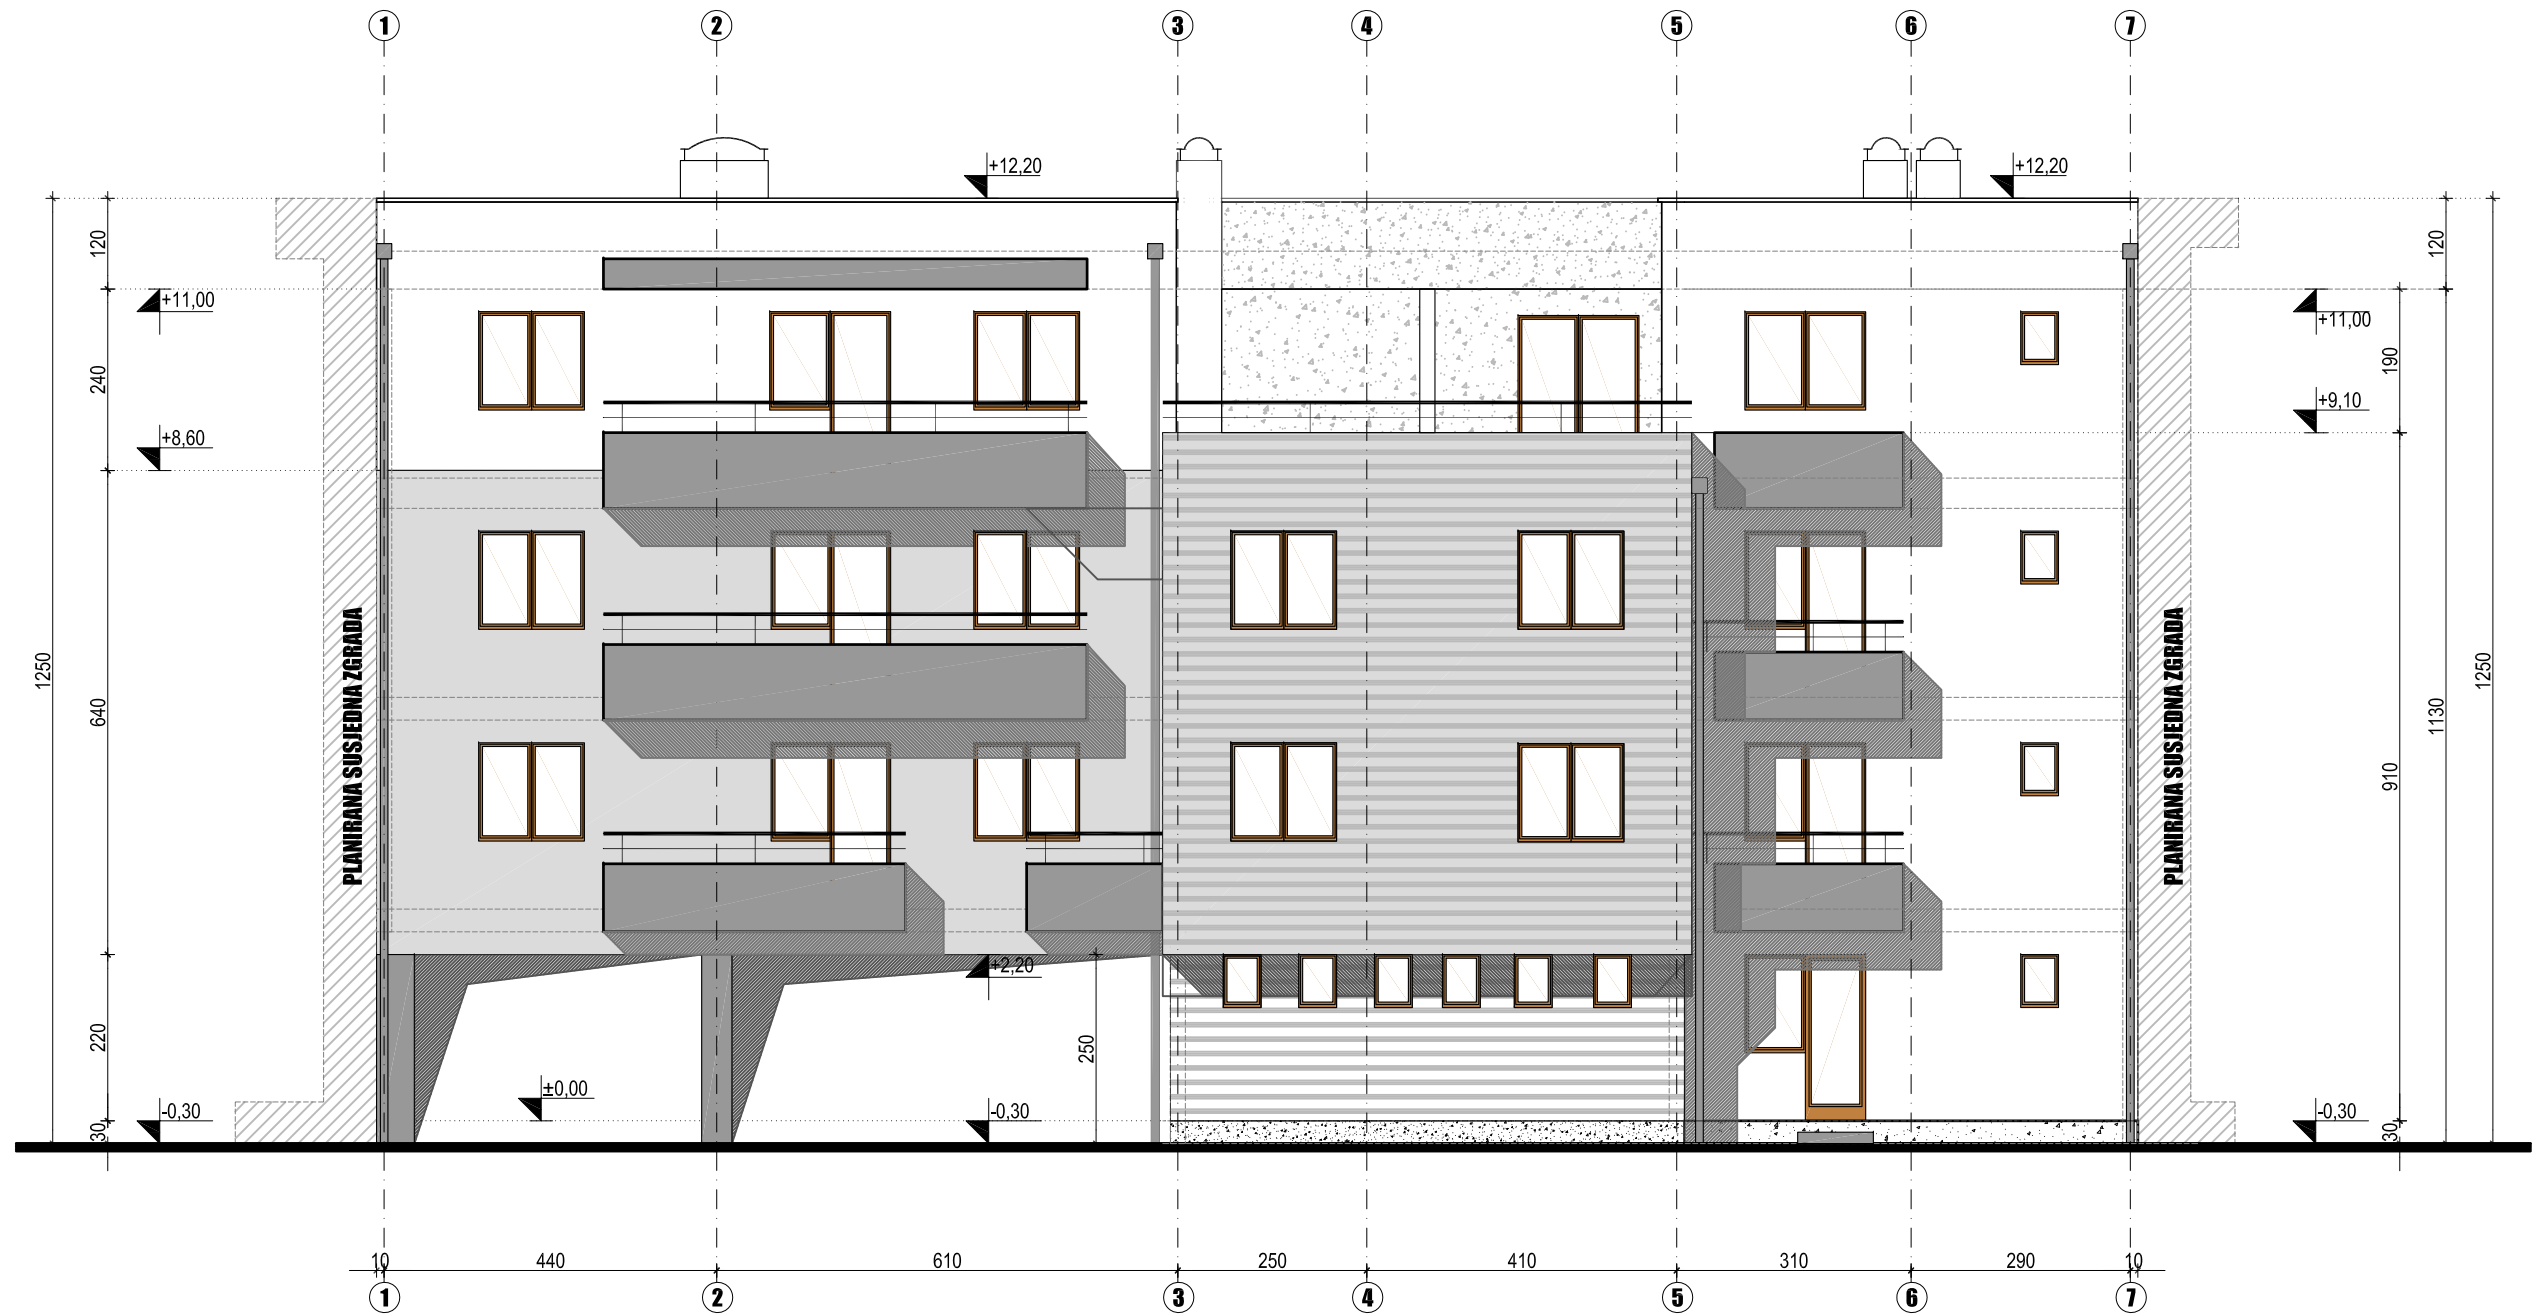

**FIBOS, d.o.o.**<sup>1</sup>  
 za projektiranje, građenje i usluge  
**ZAGREB**  
 1. Gardijske brigade TIGROVI 27c

**DARKO BOSNIĆ**  
 dipl. ing. arh.  
 OVLASNIČEN ARHITEKT  
 A 1545


## PROČELJE SJEVEROISTOK 1.100

GRADEVINA  
**STAMBENA ZGRADA**  
 k.č. 183/74 k.o. KLARA  
 II JUŽNA OBALA bb

PROJEKT  
**GLAVNI PROJEKT**  
 M 1:100  
 F-2014/31

INVESTITOR  
**KAJZERICA GRAĐENJE**  
 XII PODBREŽJE 24  
 ZAGREB

DATUM 2015  
 LIST 11

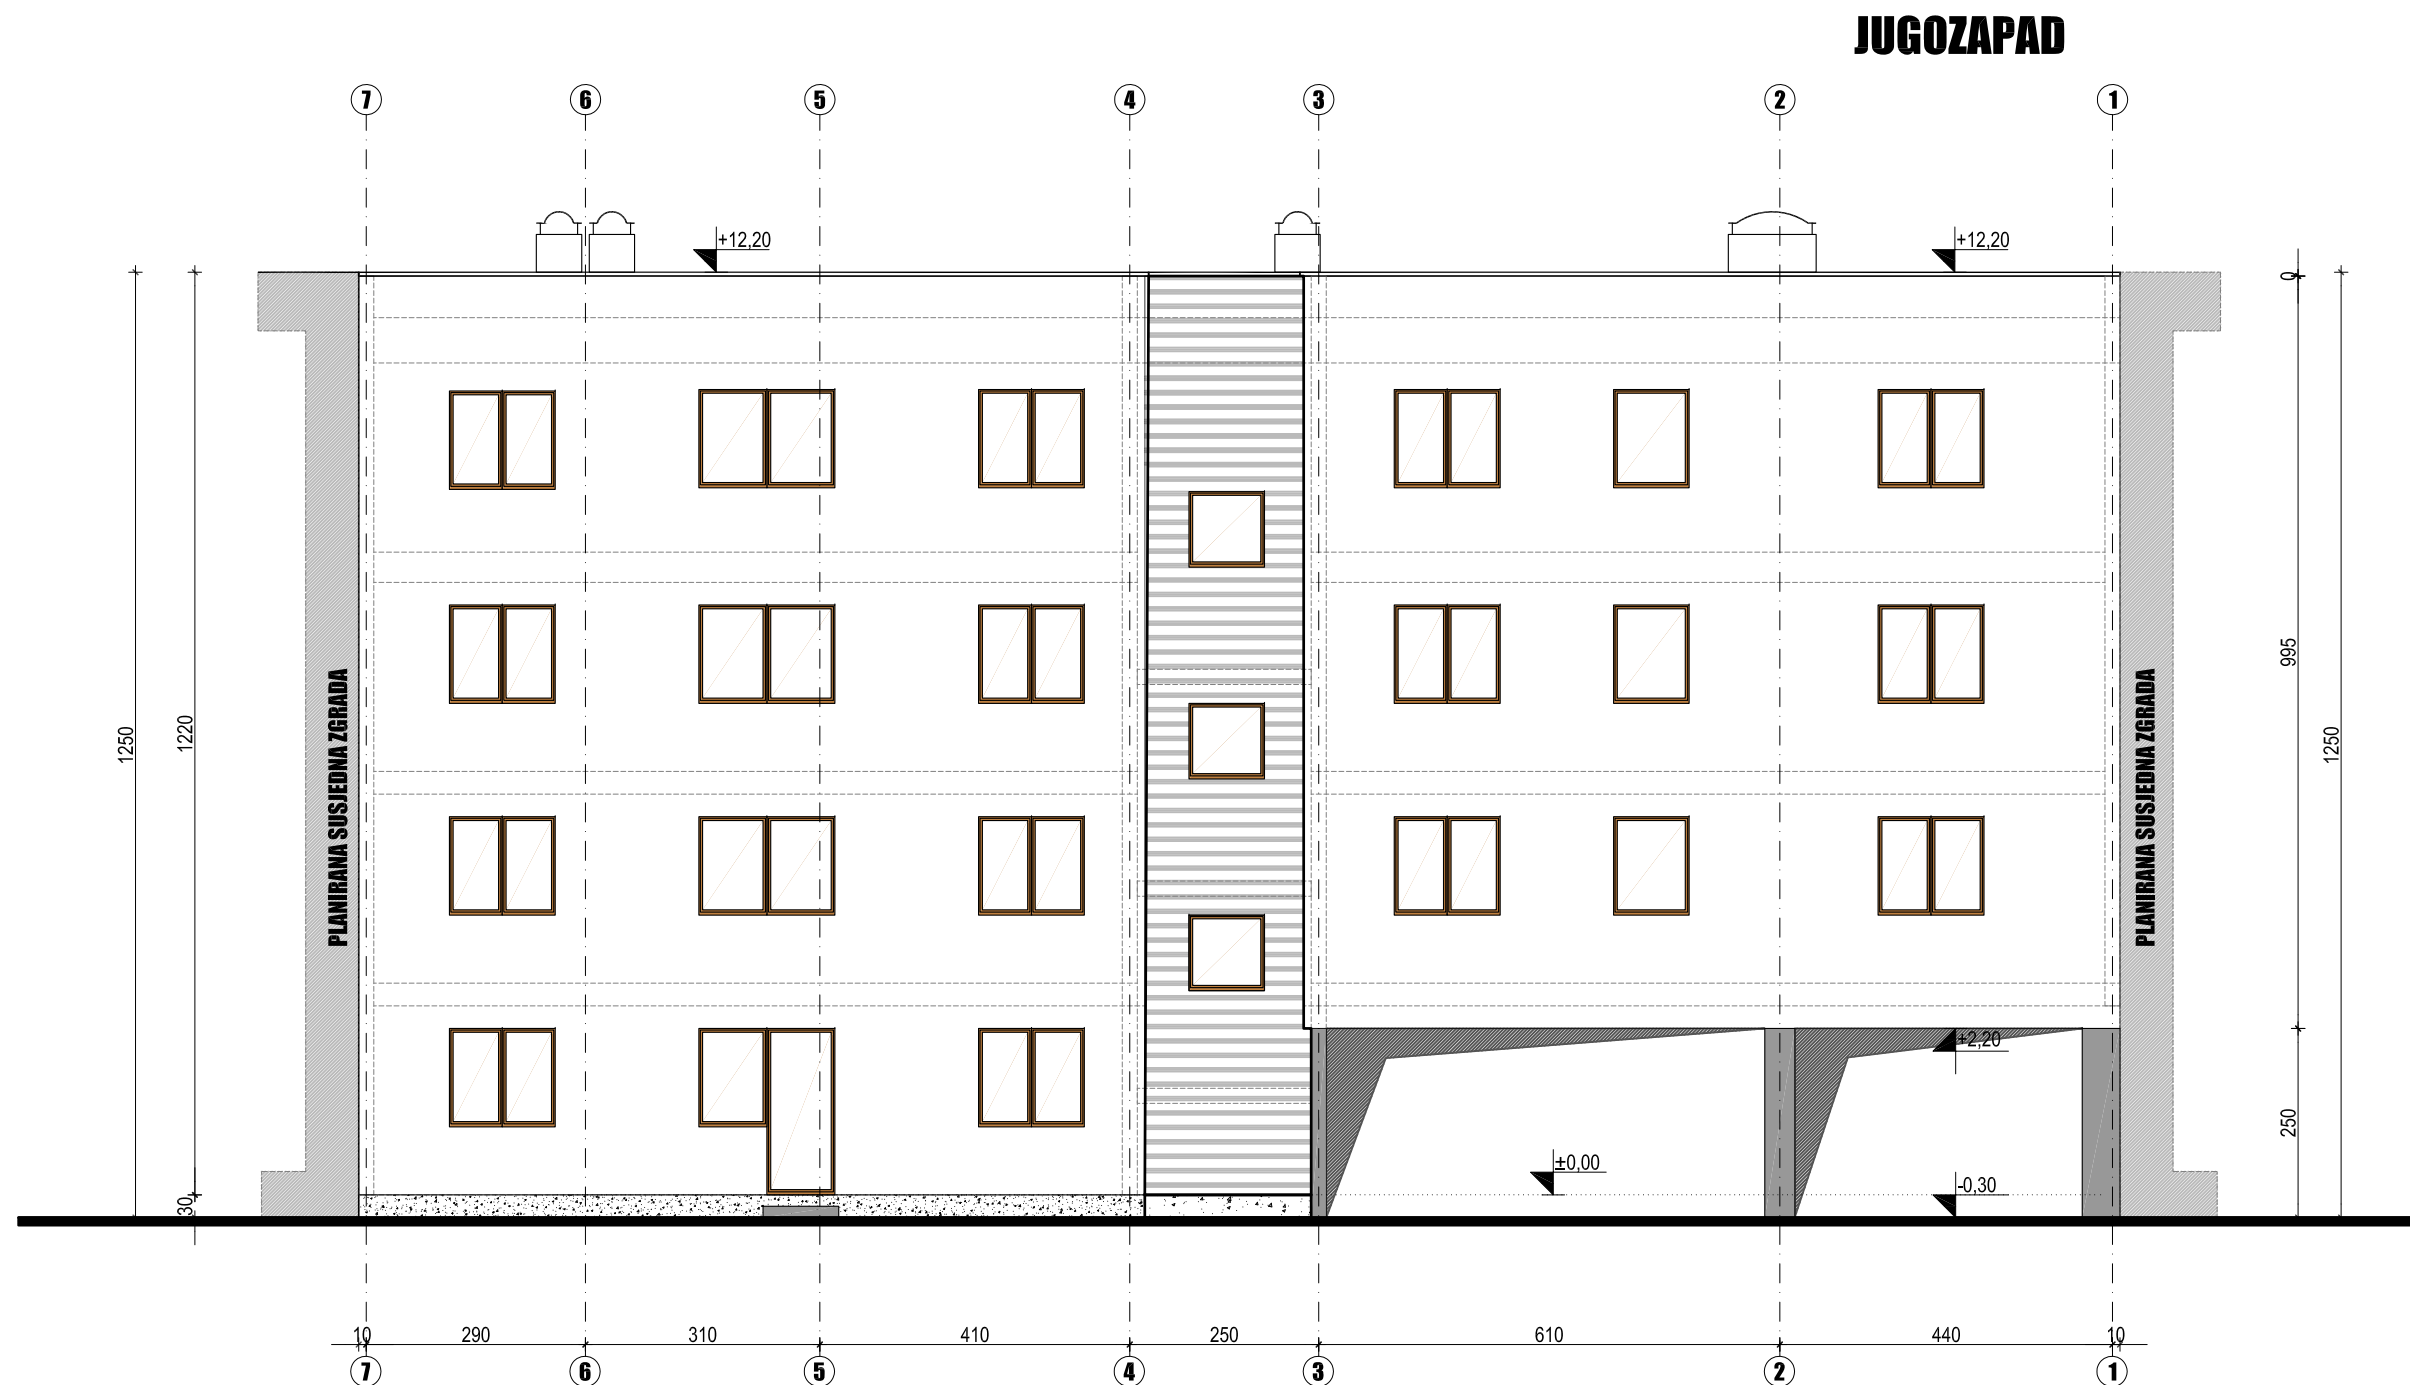

**FIBOS, d.o.o.**<sup>1</sup>  
 za projektiranje, građenje i usluge  
**ZAGREB**  
 1. Gardijske brigade TIGROVI 27c

**DARKO BOSNIĆ**  
 dipl. ing. arh.  
 OVLASNIČEN ARHITEKT  
 A 1545

**PROČELJE JUGOZAPAD**  
**1.100**

GRADEVINA  
**STAMBENA ZGRADA**  
 k.č. 183/74 k.o. KLARA  
 II JUŽNA OBALA bb


INVESTITOR  
**KAJZERICA GRAĐENJE**  
**XIII PODBREŽJE 24**  
**ZAGREB**

PROJEKT  
**GLAVNI PROJEKT**  
**M 1:100**  
**F-2014/31**


DATUM 2015  
 LIST

**12**

# JUGOISTOK

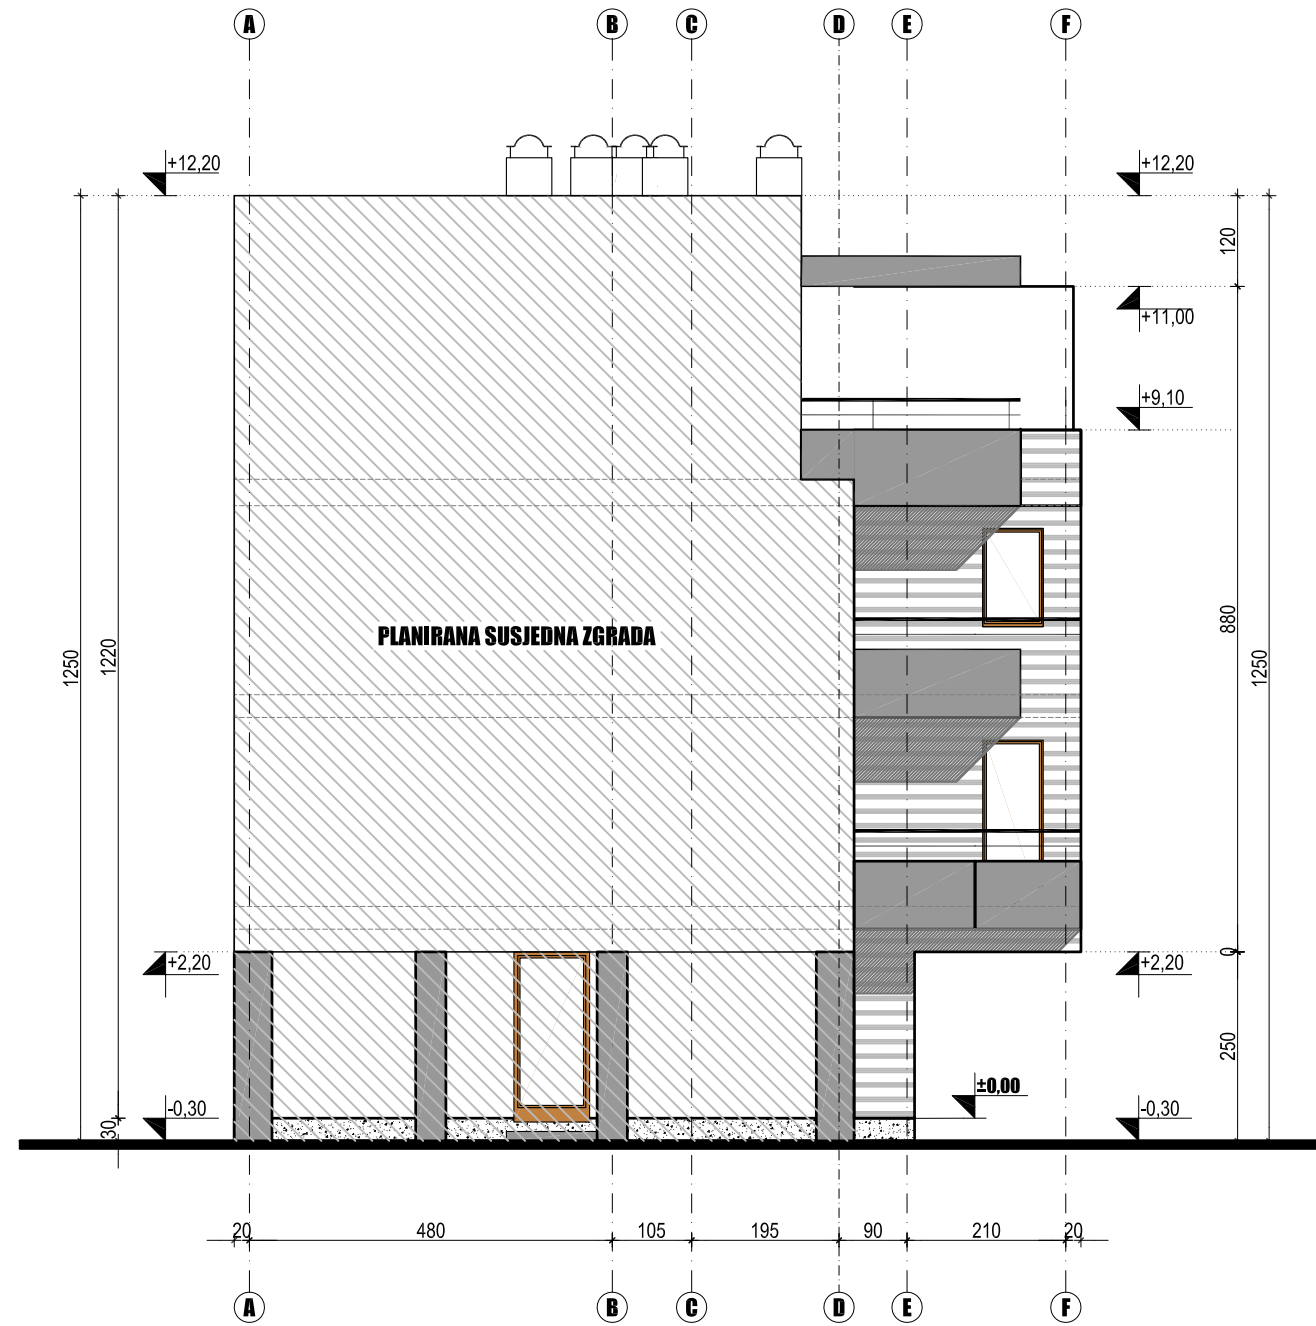

# SJEVEROZAPAD

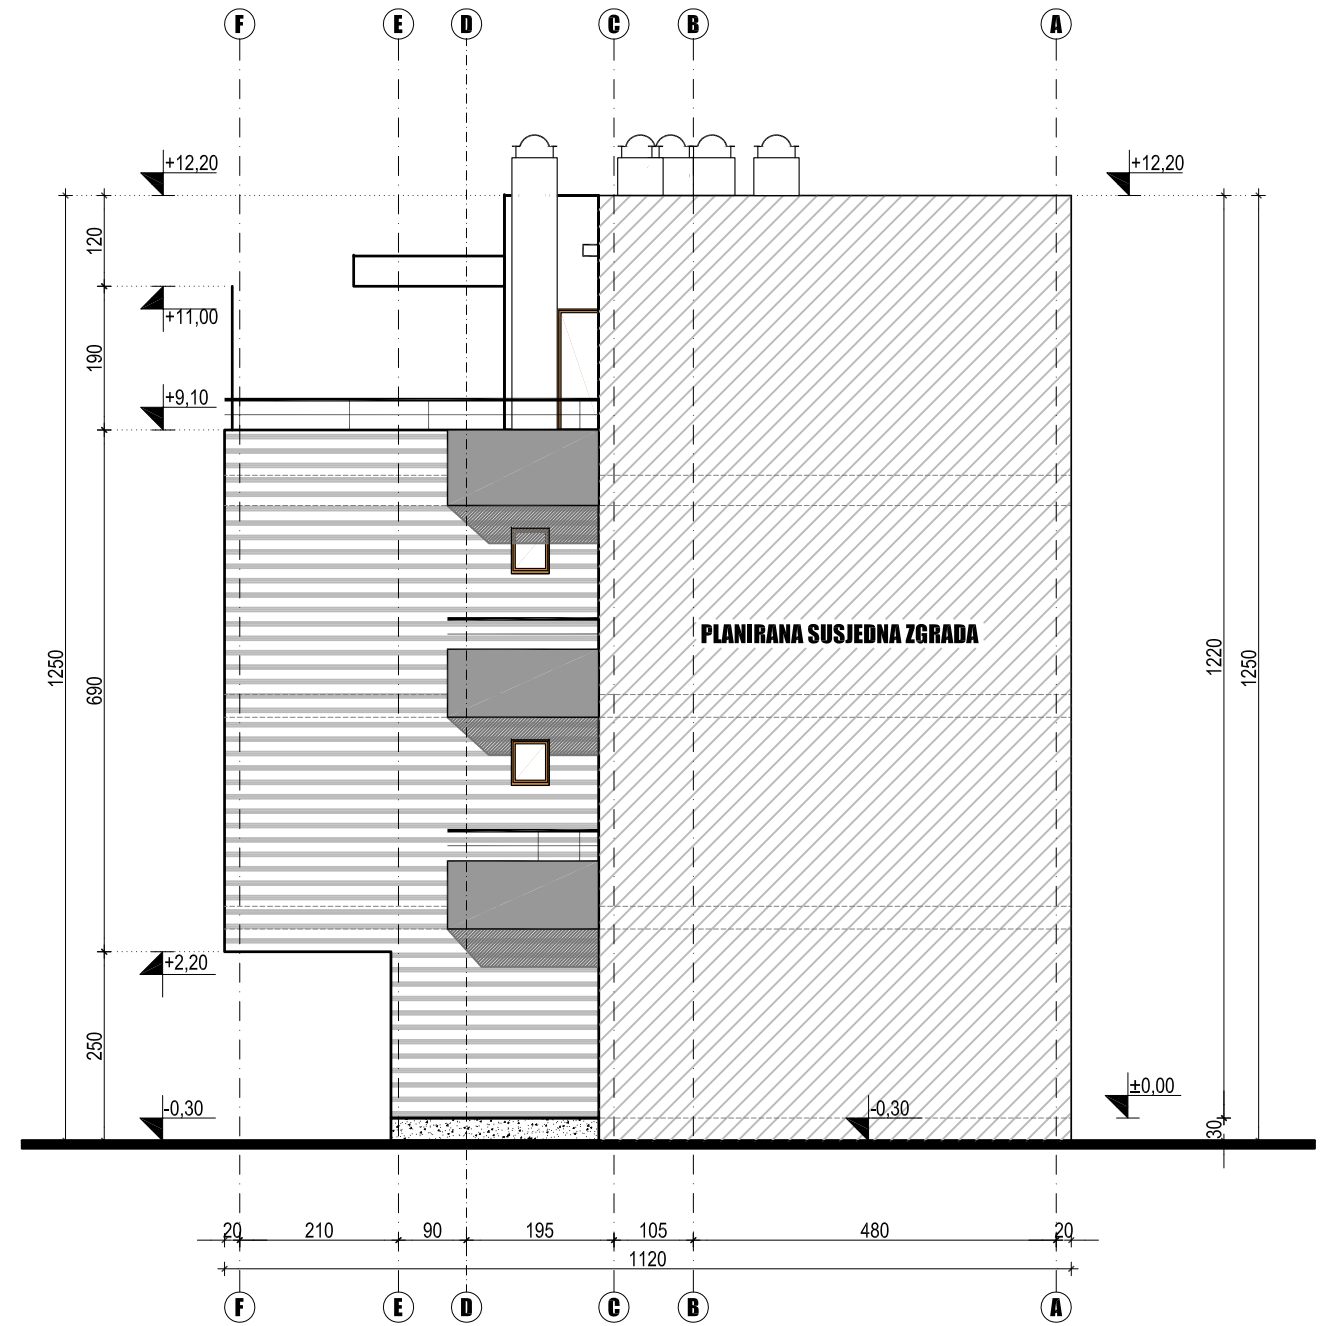

**FIBOS, d.o.o.**  
za projektiranje, građenje i usluge  
**ZAGREB**  
1. Gardijske brigade TIGROVI 27c

**DARKO BOŠIĆ**  
dipl. ing. arh.  
OVLAŠTENI ARHITEKT  
A 1545

**BOČNA PROČELJA**  
**1.100**

GRADEVINA  
**STAMBENA ZGRADA**  
k.č. 183/74 k.o. KLARA  
II JUŽNA OBALA bb

INVESTITOR  
**KAJZERICA GRAĐENJE**  
XIII PODBREŽJE 24  
ZAGREB

PROJEKT  
**GLAVNI PROJEKT**  
M 1:100  
F-2014/31

DATUM 2015  
LIST **13**