


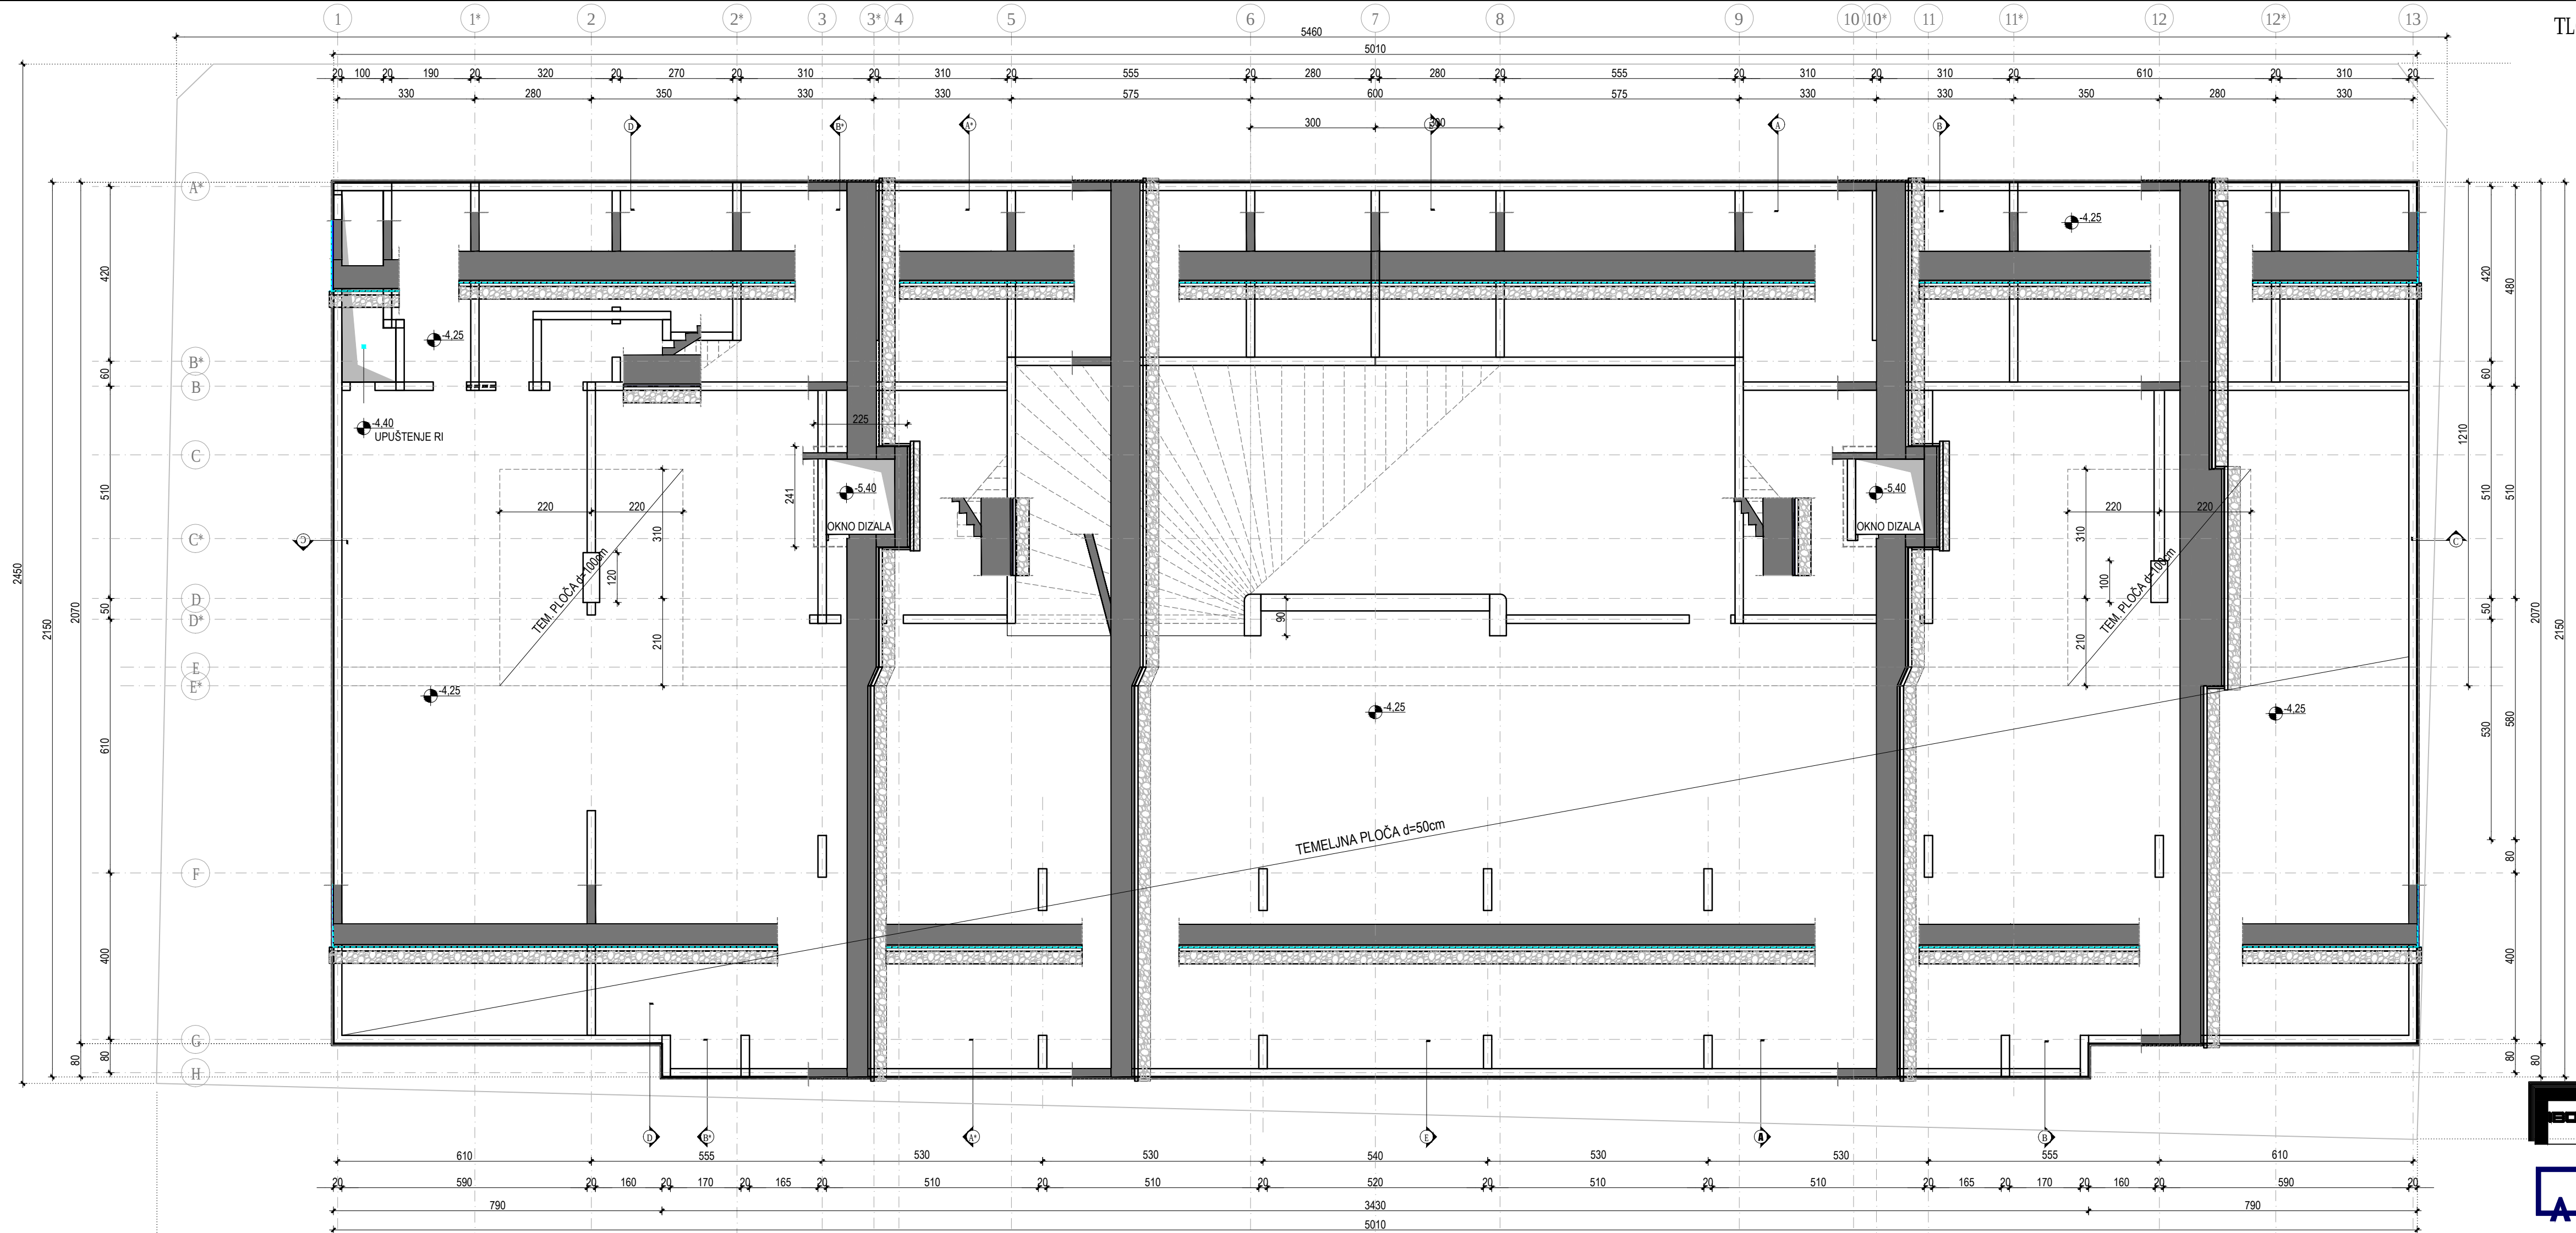

INVESTITOR
KAJZERICA GRADJE
XIII PODBREŽJE 24
ZAGREB

GRAĐEVINA
STAMBENA ZGRADA
k.č. 943/11 k.o. RUĐEŠ
ZAGREB, RATARSKA ULICA

PROJEKT
GLAVNI PROJEKT
ARHITEKTONSKI PROJEKT
F-2019-02

DATUM 2019
LIST 01

FIBOS, d.o.o.
za projektiranje, gradnje i usluge
ZAGREB
1. Gardijske brigade TIGROVI 27c

DARKO BOSNIĆ
dipl. inž. arh.
OVJEREN ARHITEKT
A 1085




Granica požarnog sektora

1 Požarni sektor

H Zidni hidrant

9 Ručni aparat za početno gašenje prahom

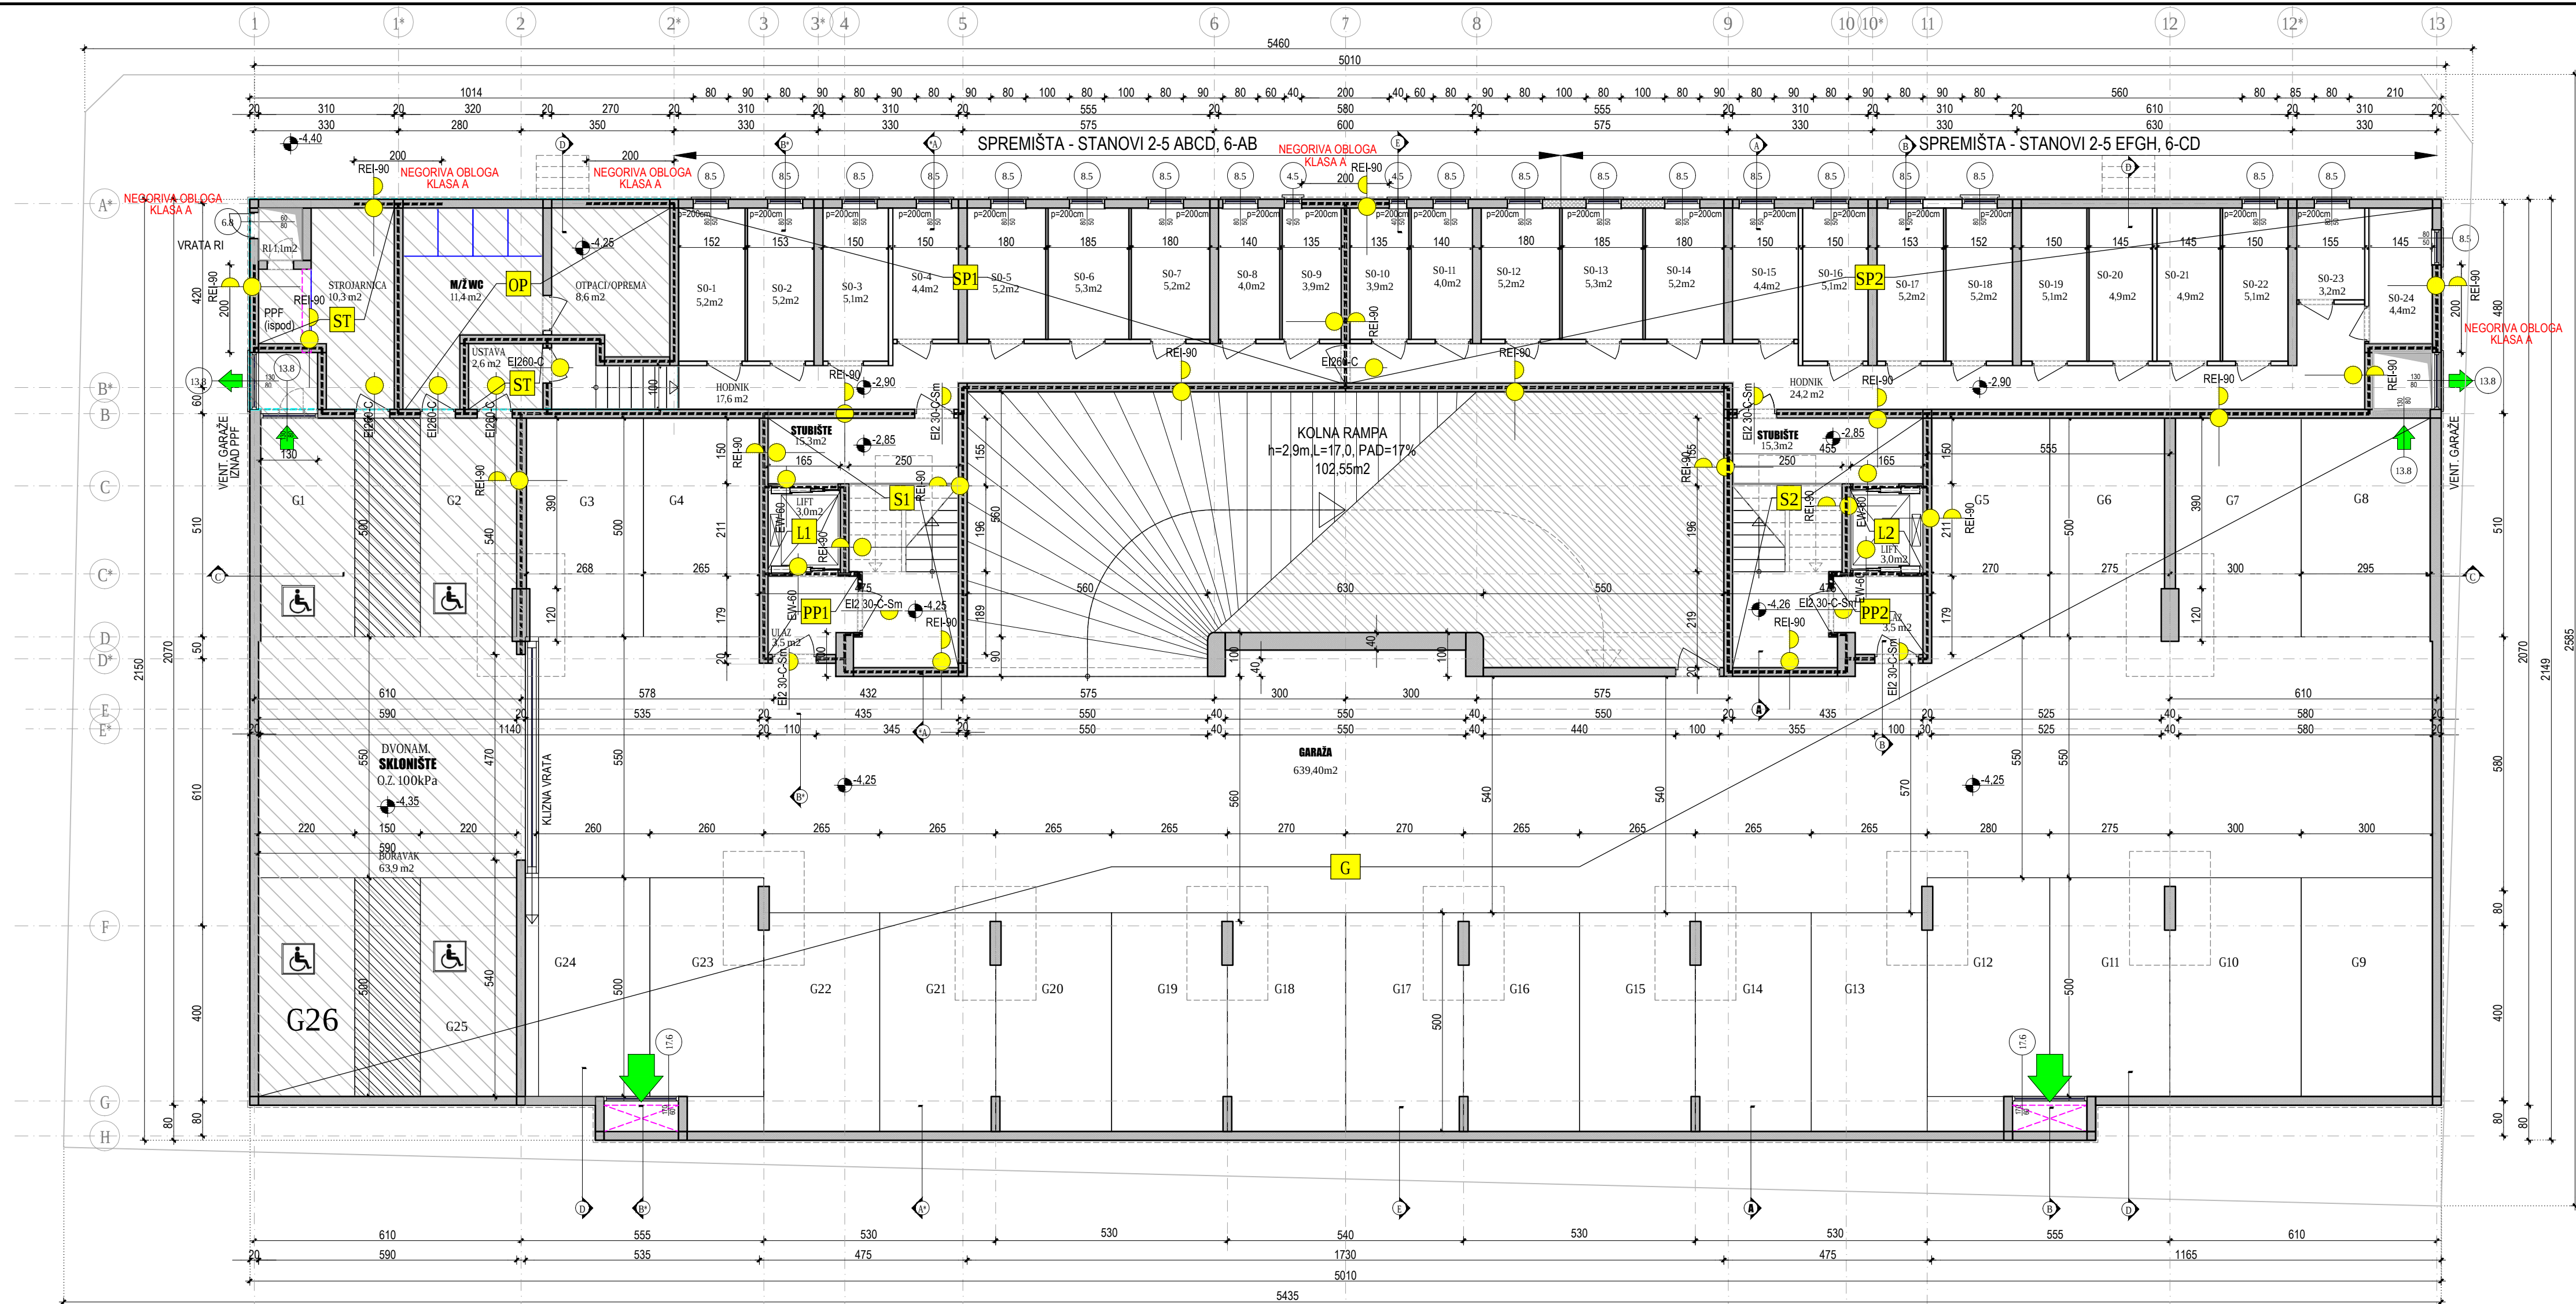INVESTITOR
KAJZERICA GRADJENJE
III. PODBREŽJE 24
ZAGREBGRAĐEVINA
STAMBENA ZGRADA
k.č. 943/11 k.o. RUĐEŠ
ZAGREB, RATARSKA ULICAPROJEKT
GLAVNI PROJEKT
ARHITEKTONSKI PROJEKT
F-2019-02DATUM 2019
LIST 02FIBOS, d.o.o.¹
za projektiranje, gradnju i usluge
ZAGREB
1. Gardijske brigade TIGROVI 27cDARKO BOSNIĆ
dipl. inž. arh.
OVJEREN ARHITEKT
A 1195




Granica požarnog sektora

1 Požarni sektor

H Zidni hidrant

Ručni aparat za početno početno gašenje prahom

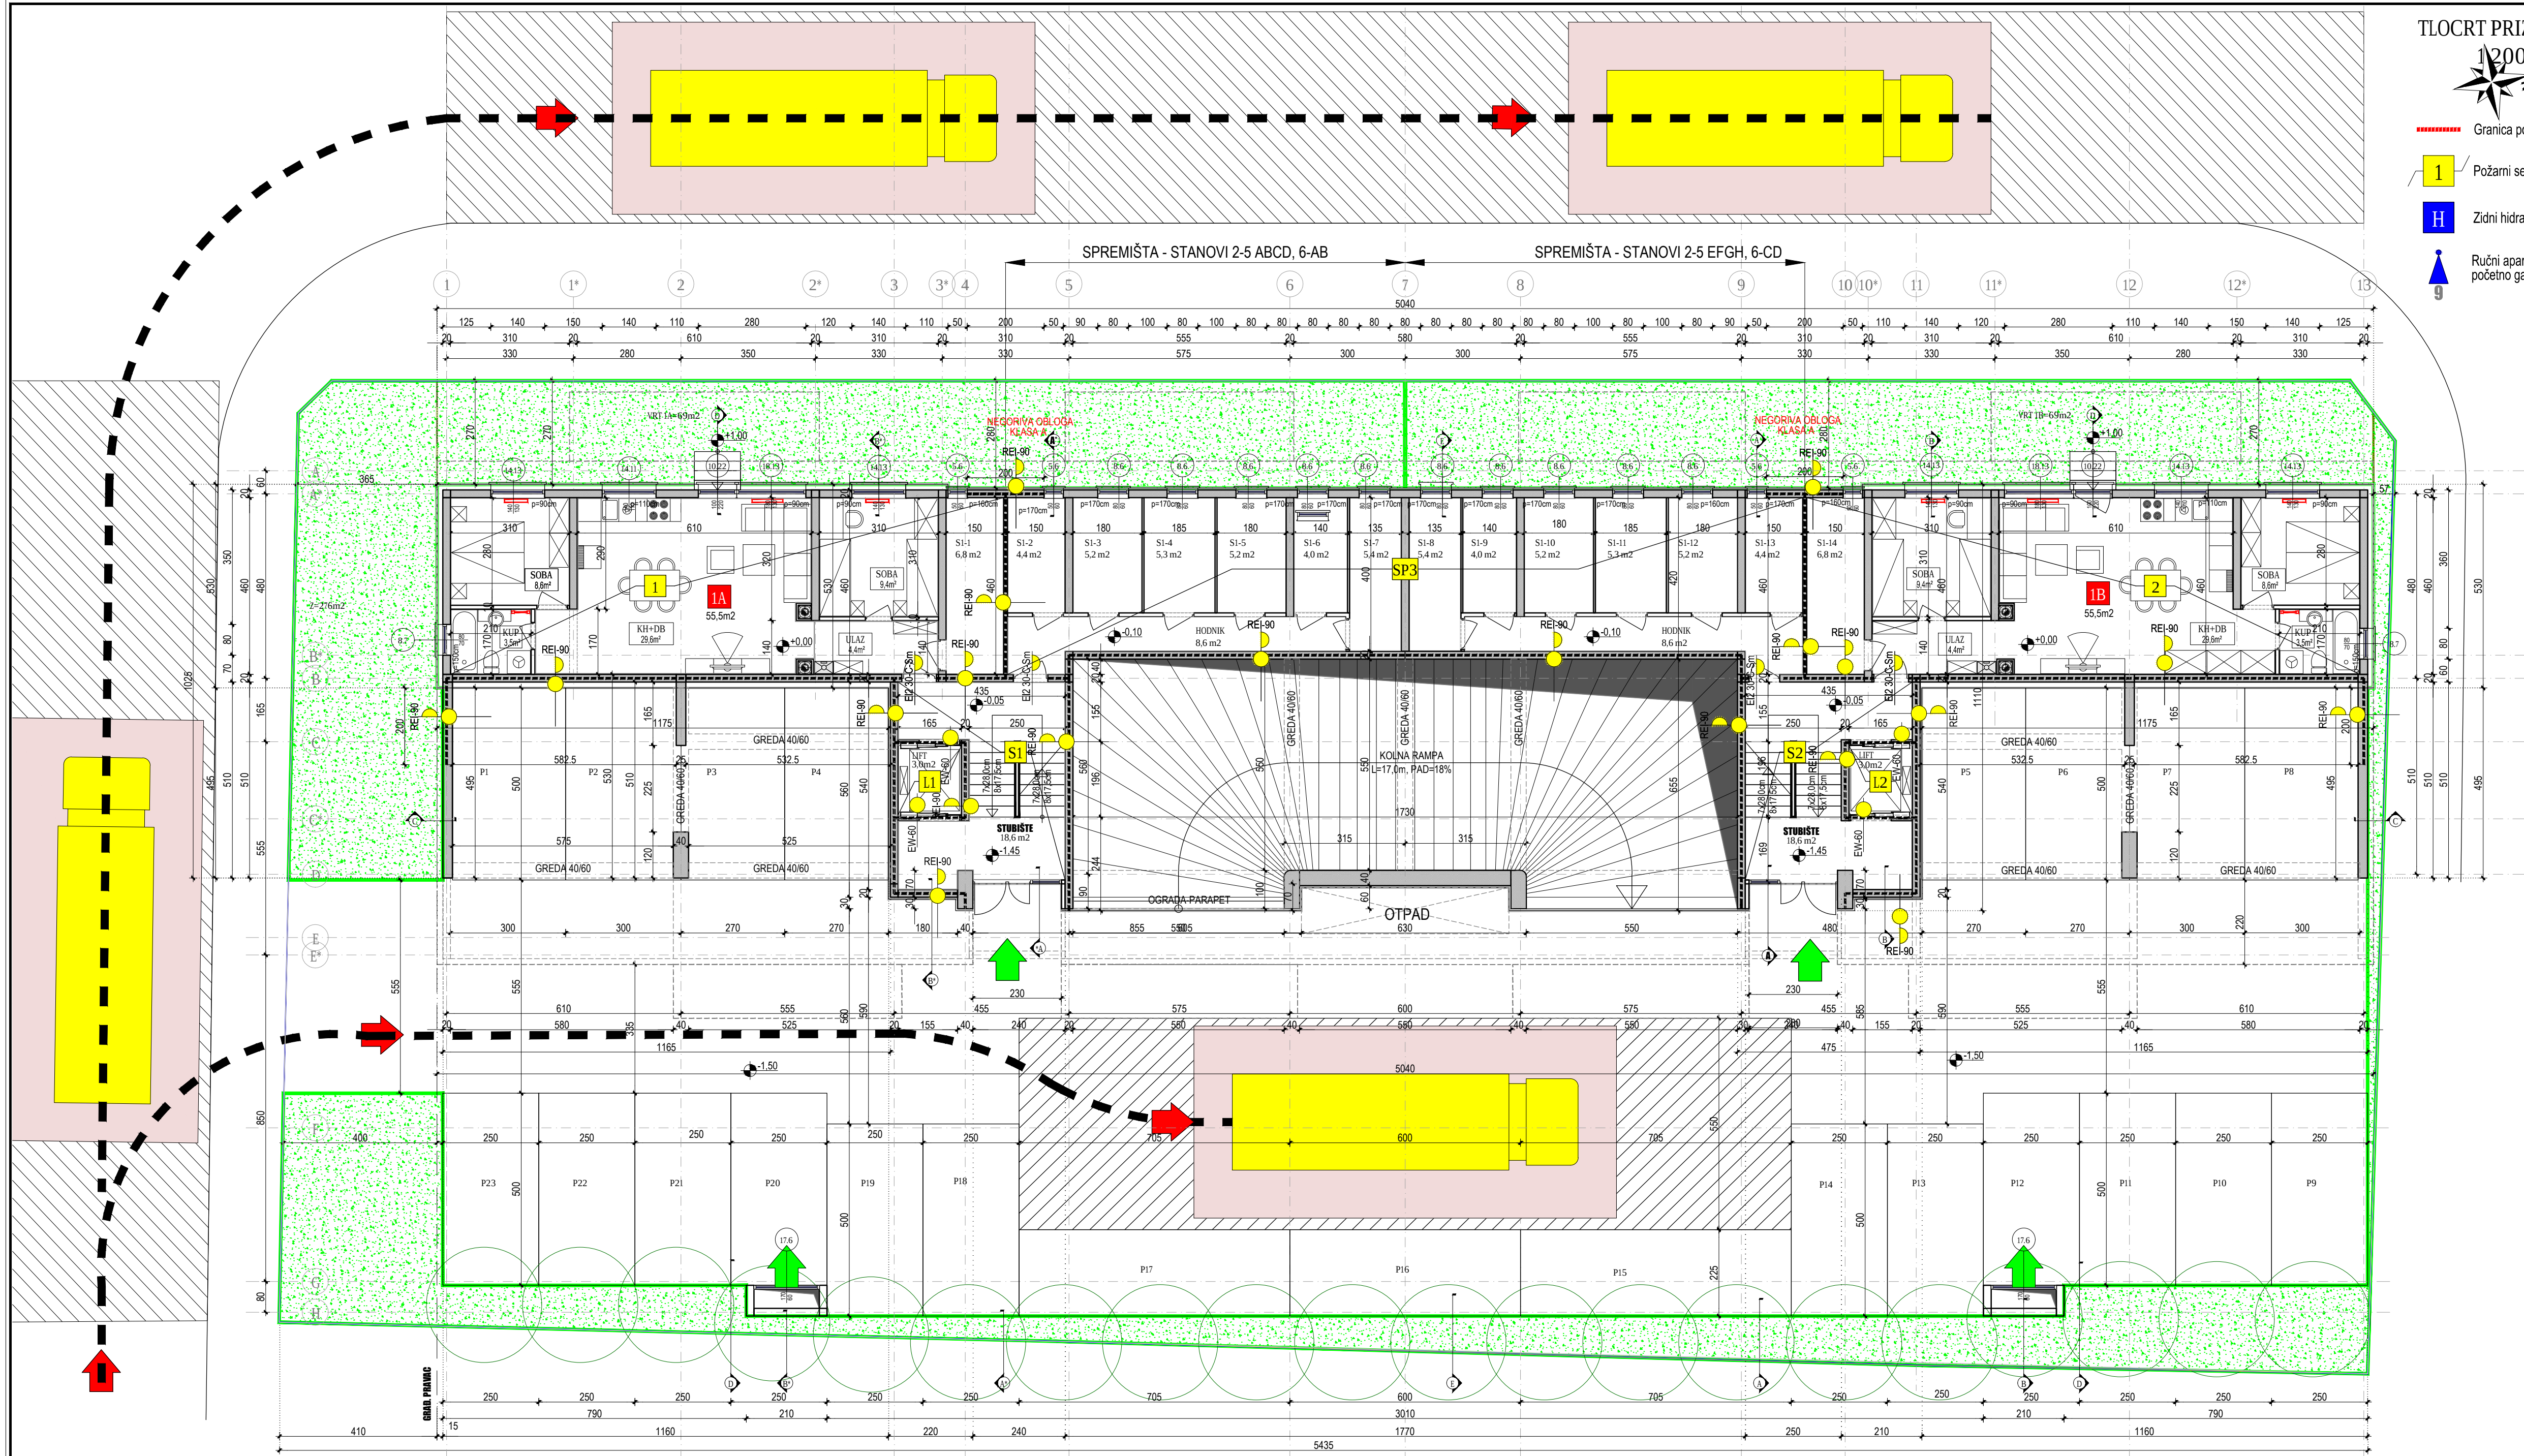



Granica požarnog sektora


1 Požarni sektor

H Zidni hidrant

Ručni aparat za početno
početno gašenje prahom

9

 Ručni aparat za početno
početno gašenje prahom

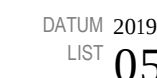



Granica požarnog sektora

1 Požarni sektor

H Zidni hidrant

Ručni aparat za početno
početno gašenje prahom

9

FIBOS, d.o.o.
za projektiranje, gradnje i usluge
ZAGREB
1. Gardijske brigade TIGROVI 2016

DARKO BOSNIĆ
dipl. inž. arh.
OVJEREN ARHITEKT
A 1815

INVESTITOR
KAJZERICA GRADJENJE
XIII PODBREŽJE 24
ZAGREB

GRAĐEVINA
STAMBENA ZGRADA
k.č. 943/11 k.o. RUĐEŠ
ZAGREB, RATARSKA ULICA

PROJEKT
GLAVNI PROJEKT
ARHITEKTONSKI PROJEKT
F-2019-02

DATUM 2019
LIST
06



Granica požarnog sektora

1 Požarni sektor

H Zidni hidrant

Ručni aparat za početno
početno gašenje prahom

9

FIBOS, d.o.o.
za projektiranje, gradnju i usluge
ZAGREB
1. Gardijske brigade TIGROVI 2016

DARKO BOSNIĆ
dipl. inženjer
OVJEREN ARHITEKT
A 1815

INVESTITOR
KAJZERICA GRADJENJE
XIII PODBREŽJE 24
ZAGREB

GRADJEVINA
STAMBENA ZGRADA
k.č. 943/11 k.o. RUĐEŠ
ZAGREB, RATARSKA ULICA

PROJEKT
GLAVNI PROJEKT
ARHITEKTONSKI PROJEKT
F-2019-02

DATUM 2019
LIST
07

TLOCRT UVUČENOG KATA

1:100



Granica požarnog sektora

Požarni sektor

Zidni hidrant

Ručni aparat za početno početno gašenje prahom

FIBOS, d.o.o.
za projektiranje, gradnje i usluge
ZAGREB
1. Gardijske brigade TIGROVI 2016


DARKO BOSNIĆ
dipl. arh.
OVJEREN ARHITEKT
A 1636

INVESTITOR
KAJZERICA GRADJENJE
XIII PODBREŽJE 24
ZAGREB

GRAĐEVINA
STAMBENA ZGRADA
k.č. 943/11 k.o. RUĐEŠ
ZAGREB, RATARSKA ULICA

PROJEKT
GLAVNI PROJEKT
ARHITEKTONSKI PROJEKT
F-2019-02

DATUM 2019
LIST
08

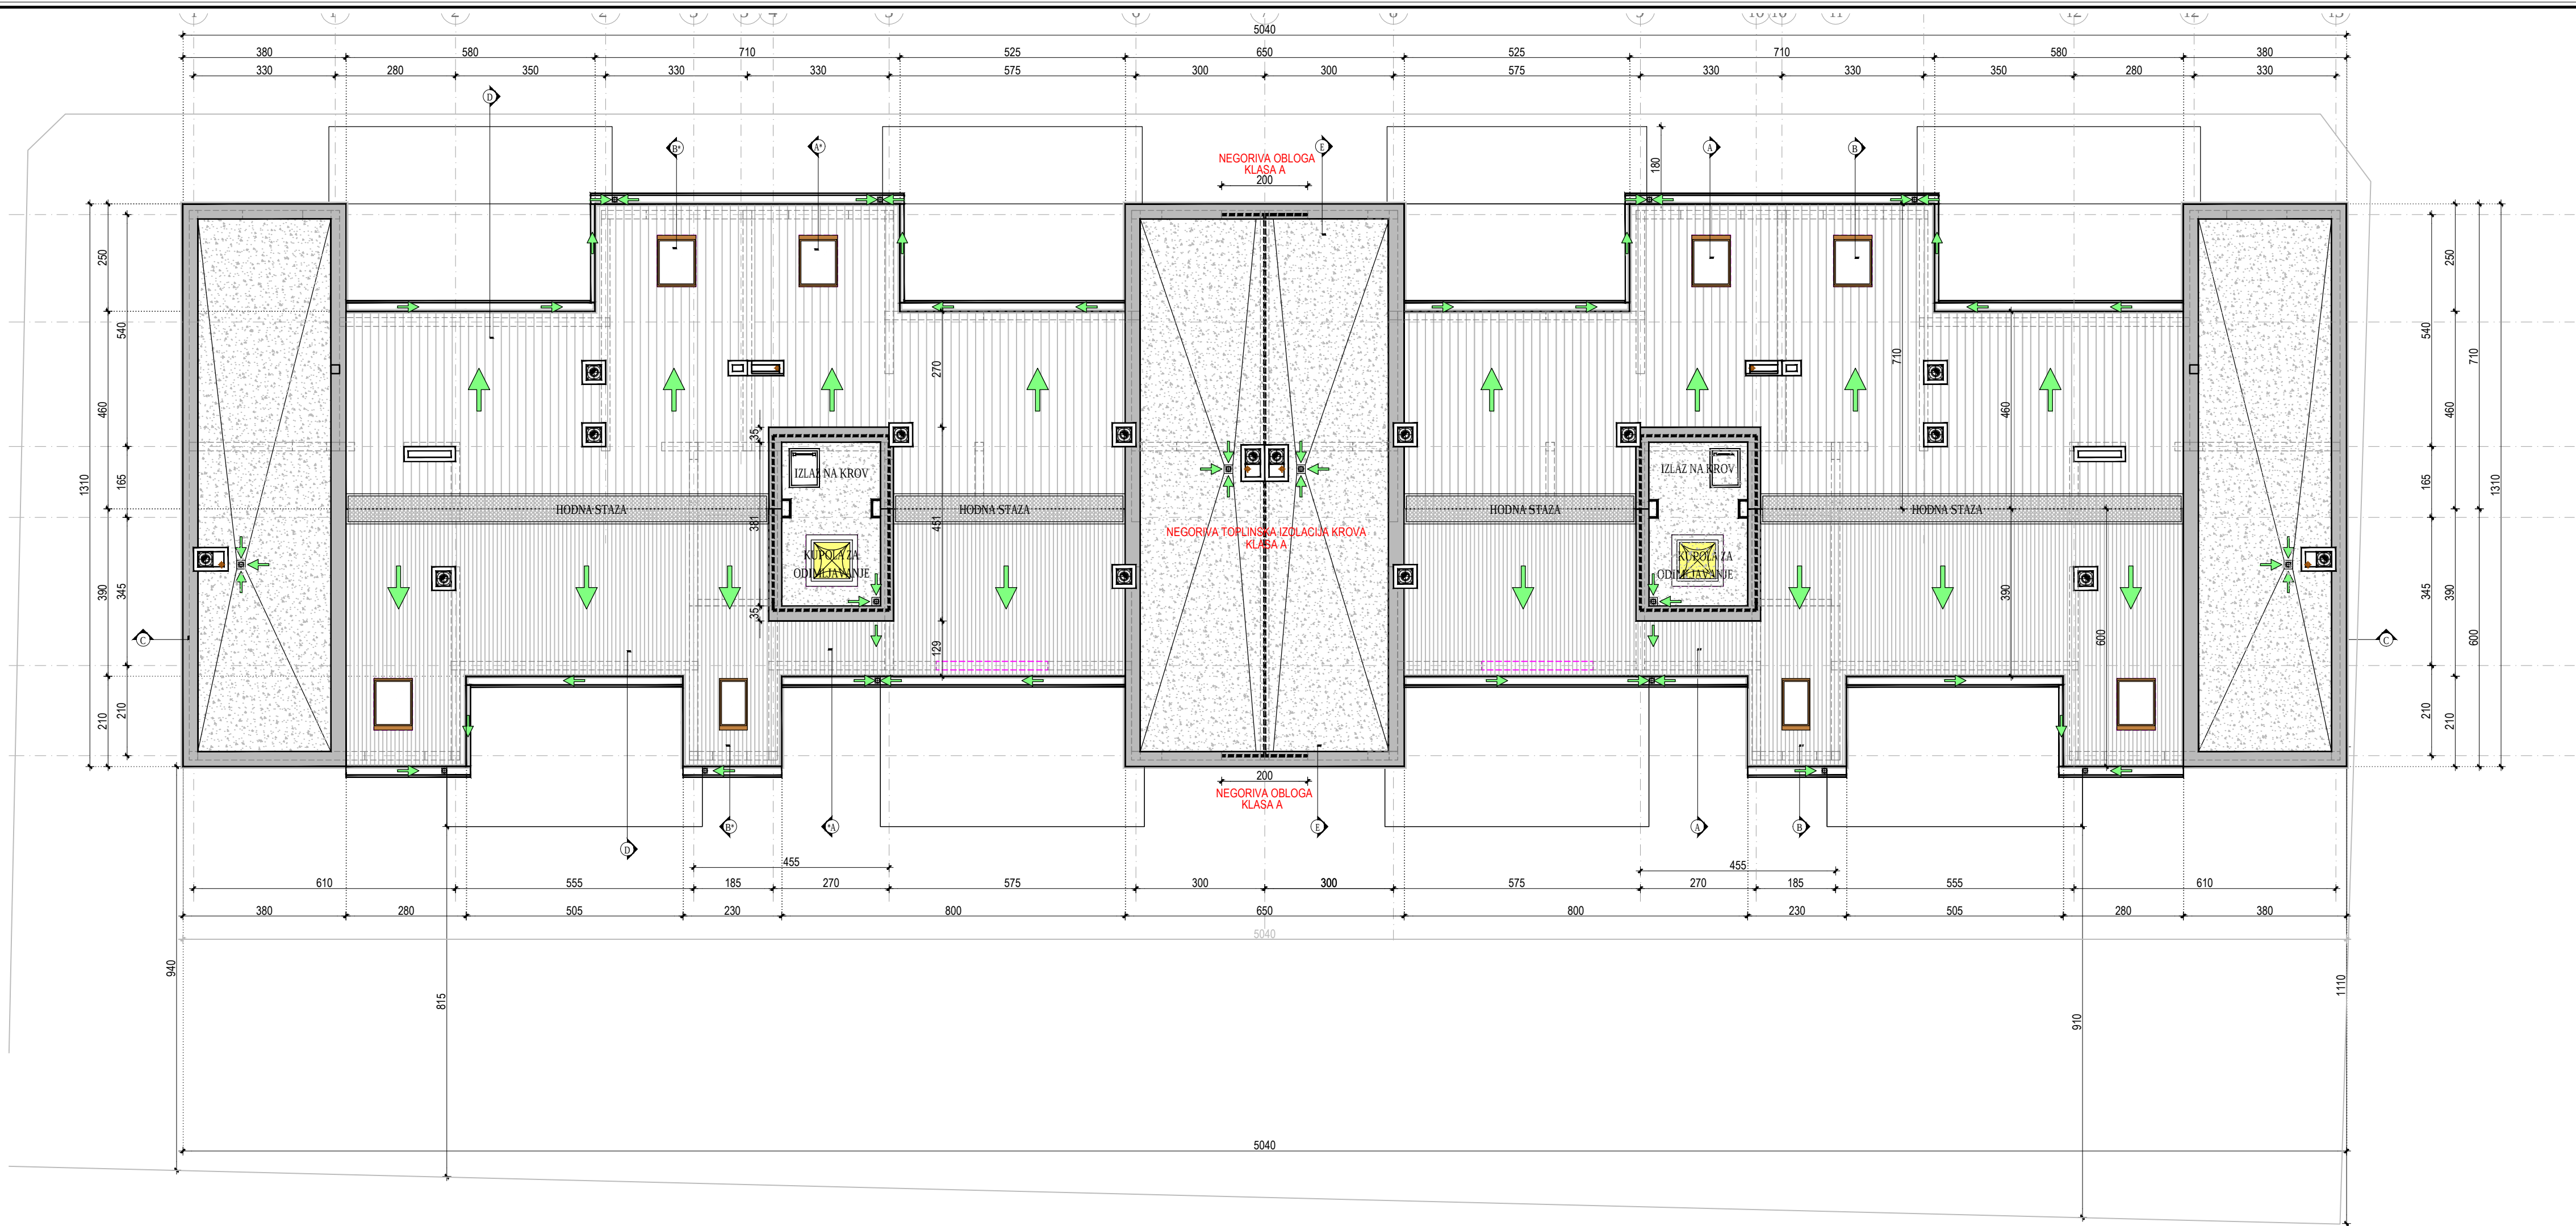

INVESTITOR
KAJZERICA GRADJENJE
XIII PODBREŽJE 24
ZAGREB

GRAĐEVINA
STAMBENA ZGRADA
k.č. 943/11 k.o. RUĐEŠ
ZAGREB, RATARSKA ULICA


FIBOS, d.o.o.
za projektiranje, gradnju i usluge
ZAGREB
1. Gardijske brigade TIGROVI 27c

DARKO BOSIĆ
dipl. inž. arh.
OVJEREN ARHITEKT
A 1136

PROJEKT
GLAVNI PROJEKT
ARHITEKTONSKI PROJEKT
F-2019-02


DATUM 2019
LIST 09

PRESJEK A-A A*-A*

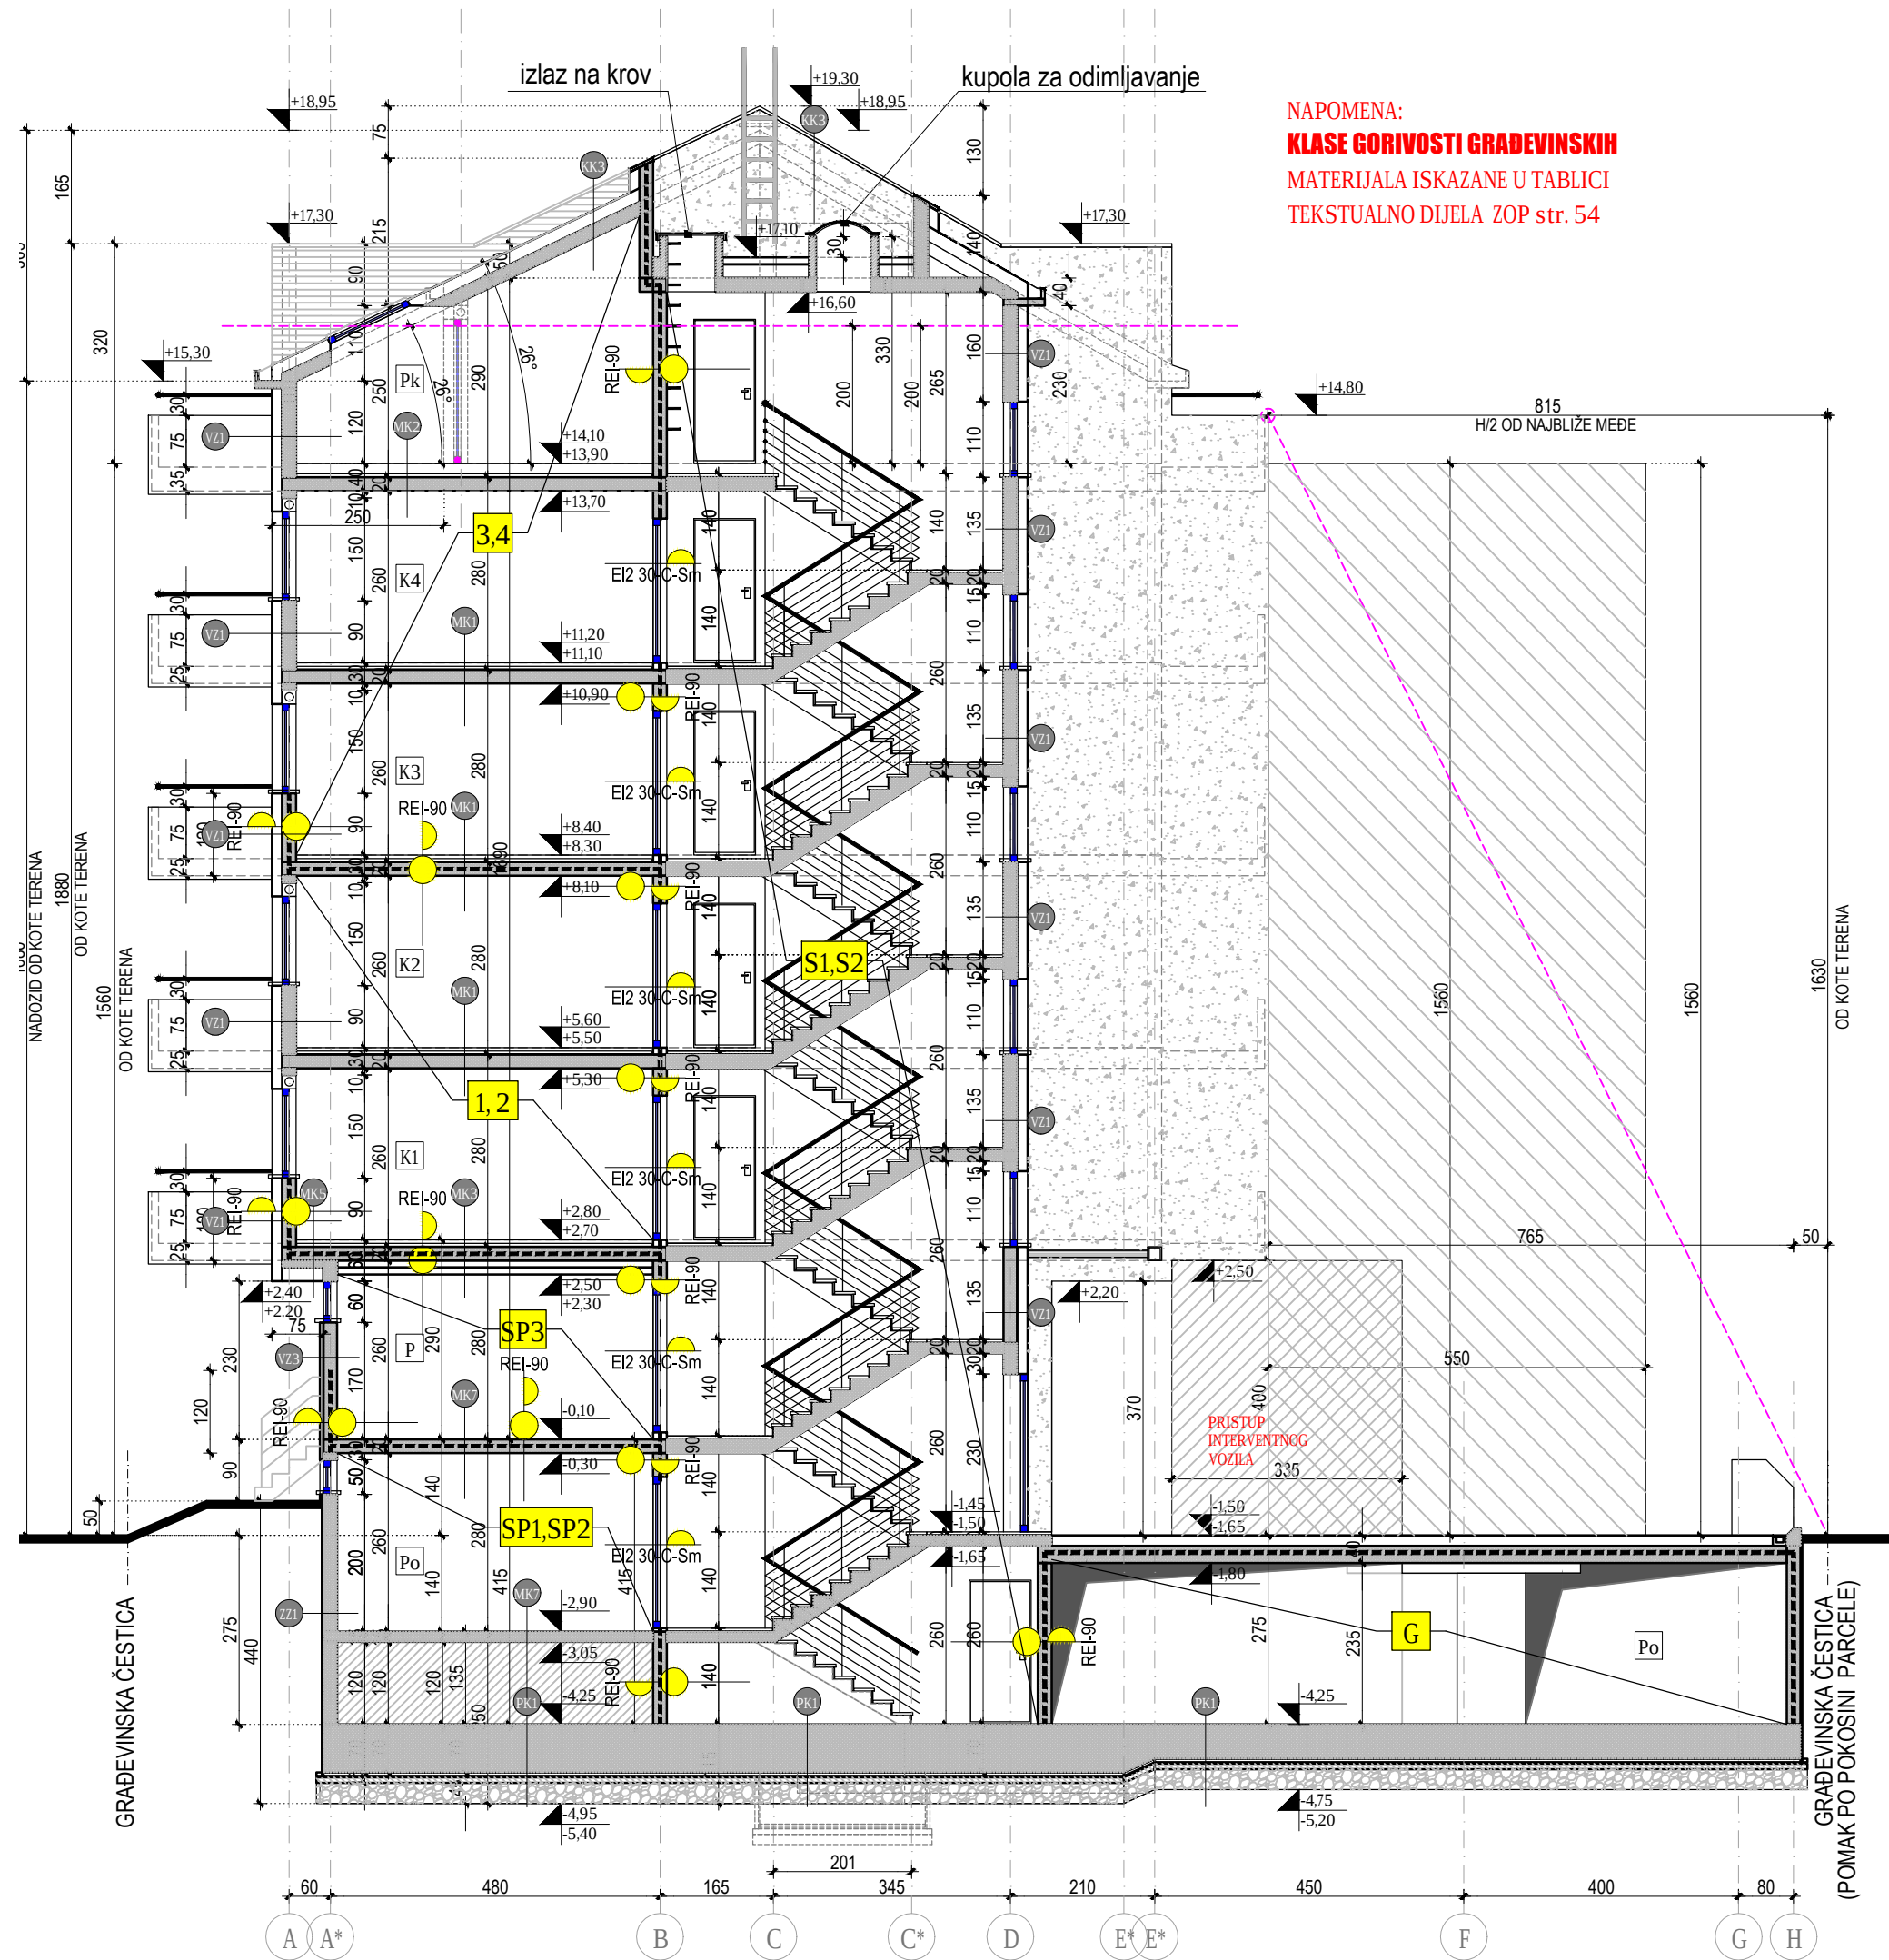

NAPOMENA:
KLASE GORIVOSTI GRADEVINSKIH
MATERIJALA ISKAZANE U TABLICI
TEKSTUALNO DIJELA ZOP str. 54

PRESJEK B-B B*-B*

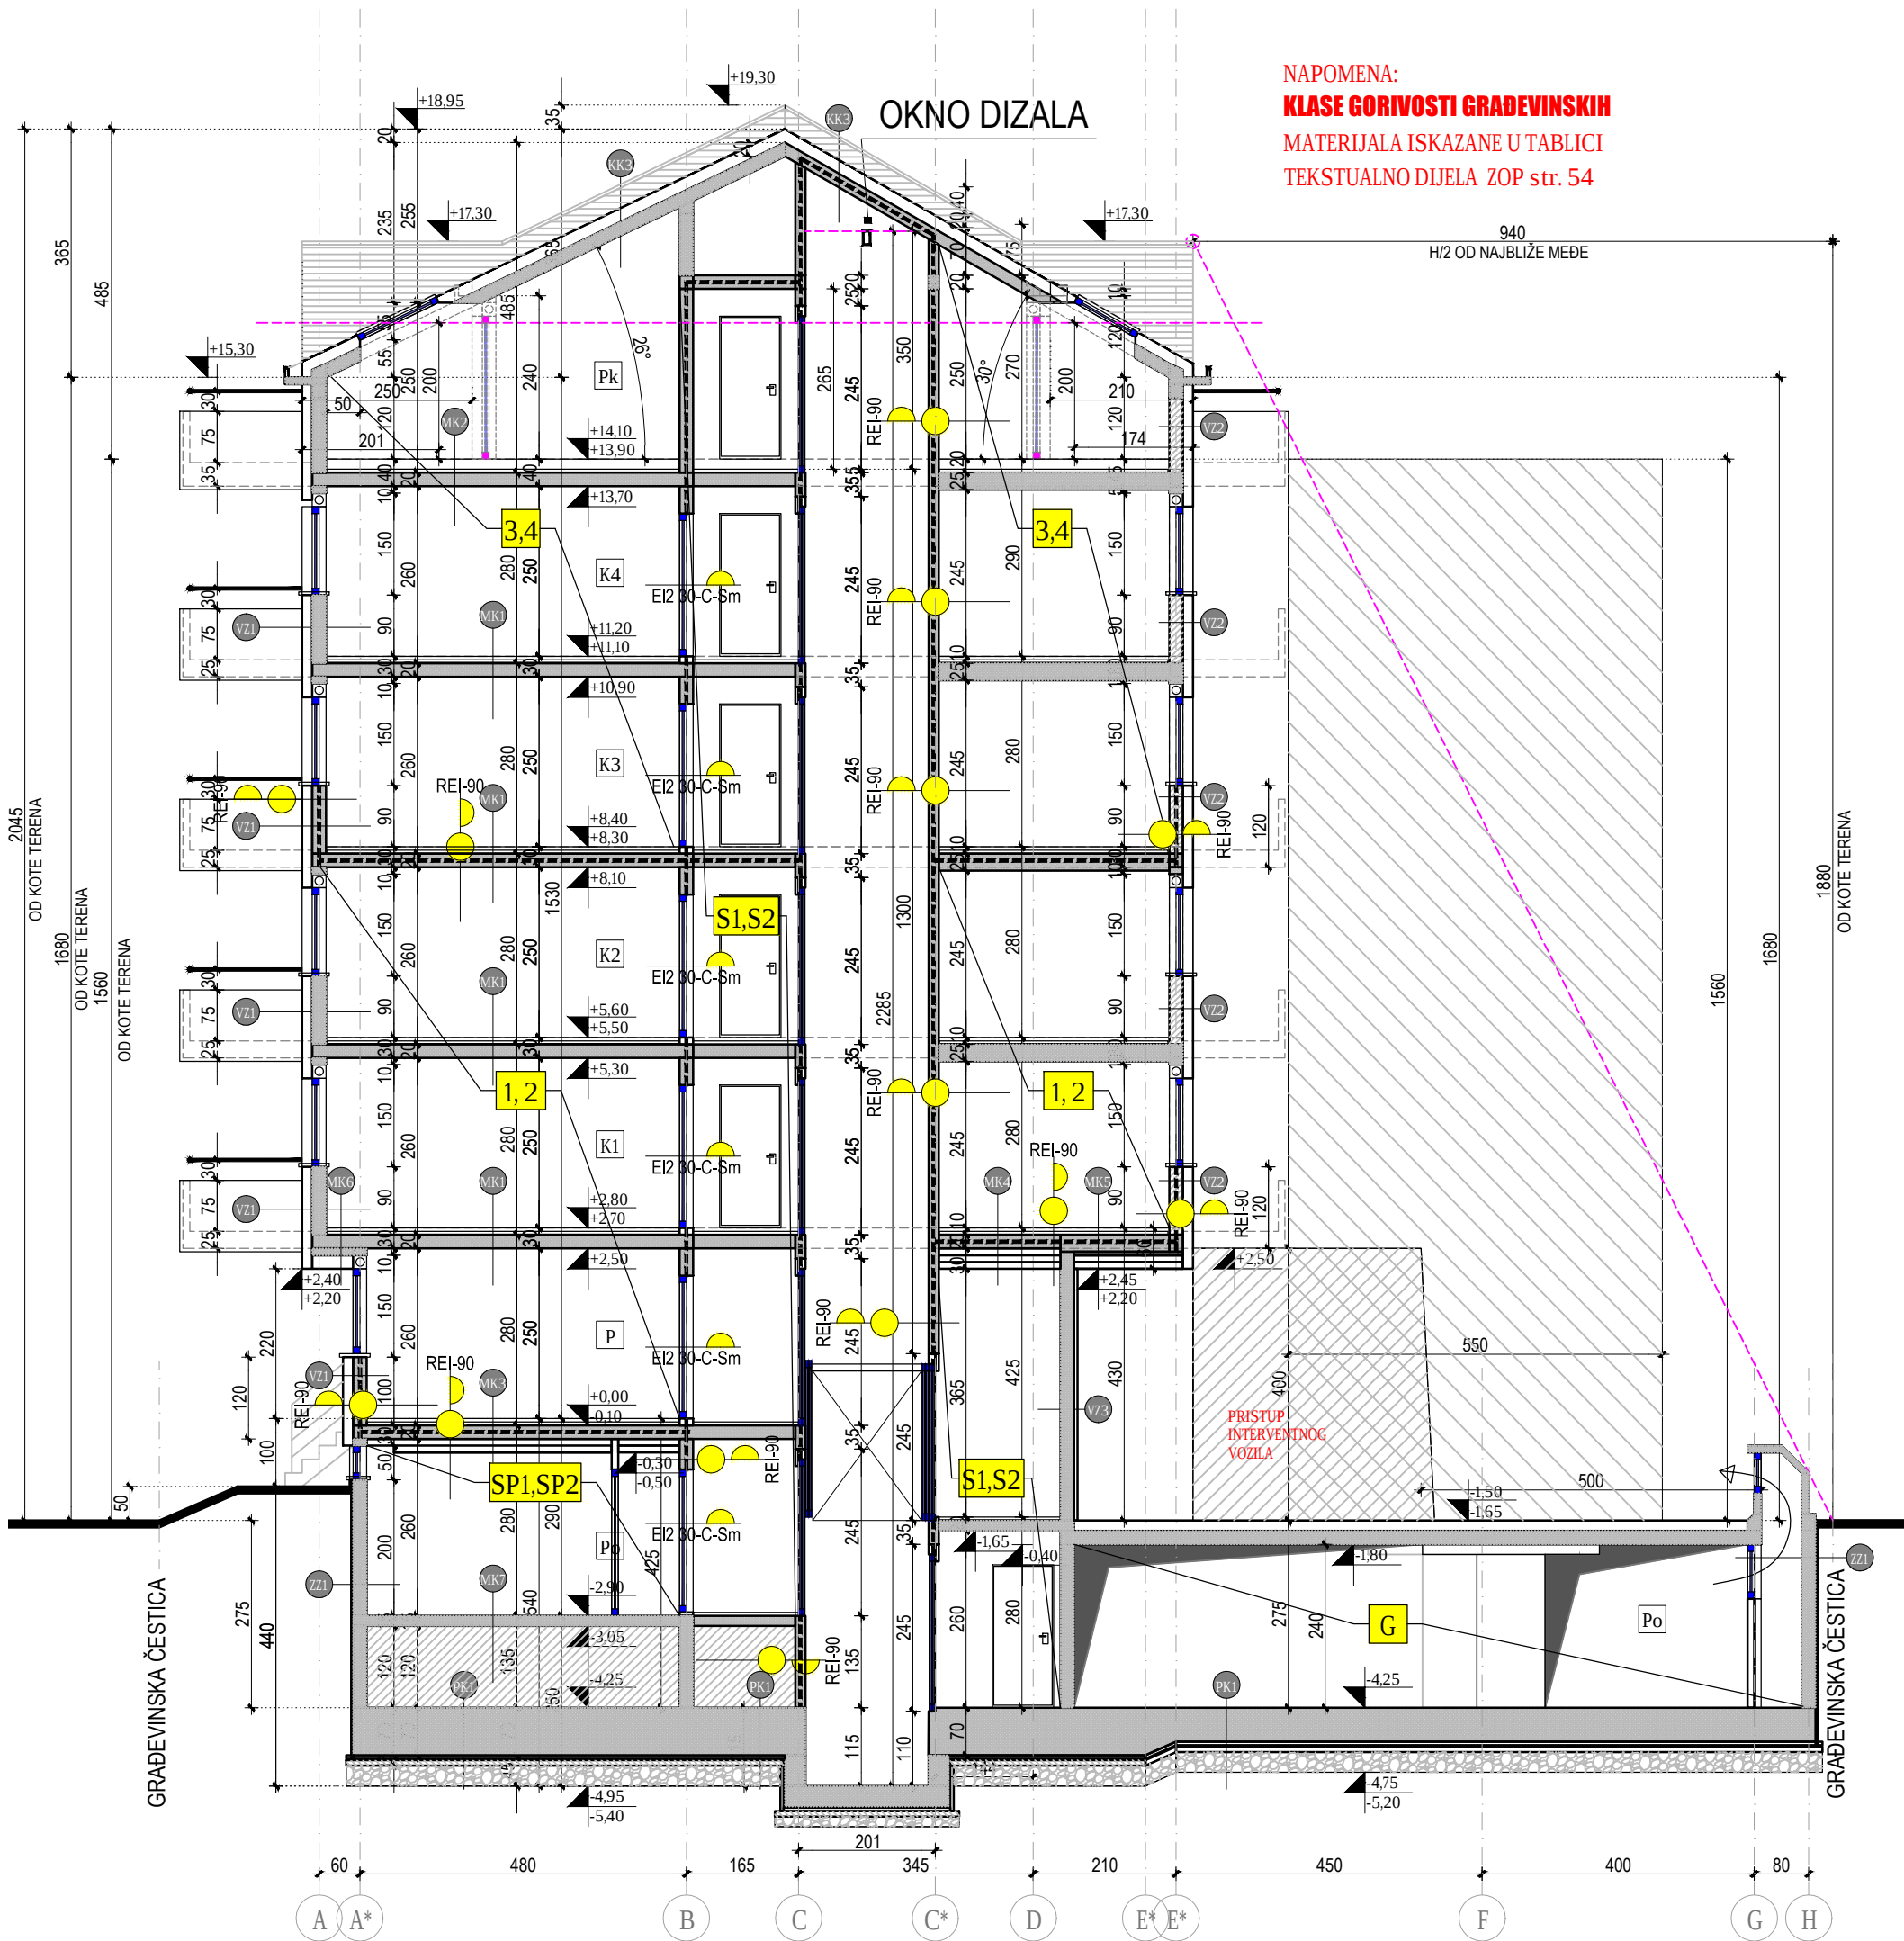

NAPOMENA:
KLASE GORIVOSTI GRADEVINSKIH
MATERIJALA ISKAZANE U TABLICI
TEKSTUALNO DIJELA ZOP str. 54

PRESJEKI

1:100

POPIS SLOJEVA

VZ1	ZID VANJSKI AB	
UNUTARNJA ZBUKA	2,0cm	
AB	20cm	
ETICS FASADA C-d1 + PREKIDI	15,0cm	
VZ2	ZID VANJSKI POROBETON	
UNUTARNJA ZBUKA	1,0cm	
POROBETONSKI BLOK	20,0cm	
ETICS FASADA C-d1 + PREKIDI	15,0cm	
VZ3	ZID SPREMISTA I PODRUMA	
UNUTARNJA ZBUKA	1,0cm	
AB	20,0cm	
ETICS FASADA C-d1	5,0cm	
ZAVRŠNI SLOJ - TERAPLAST		
VZ4	ZID U ZEMLJI	
UNUTARNJA ZBUKA	2,0cm	
AB	20,0cm	
HI MEMBRANA		
ZASTITNA GEPIČASTA FOLIJA		
VZ5	ZID IZMEĐU GRIJANIH PROSTORA	
UNUTARNJA ZBUKA	1,0cm	
AB	20,0cm	
ETICS FASADA C-d1	5,0cm	
VZ6	ZID PREMA SPREMISTIMA	
UNUTARNJA ZBUKA	1,0cm	
AB	20,0cm	
ETICS FASADA C-d1	15,0cm	
MK1	RAVNI KROV	
ZBUKA	2,0cm	
AB PLOČA	20,0cm	
LAGANI BETON U PADU	5-10cm	
PARNA BRANA		
TOPLINSKA IZOLACIJA	20cm	
GEOTEXTIL + PVC HIDROIZOLACIJA		
NASIP SLJUNKA	5,0cm	
MK2	RAVNI KROV - TERASA	
ZBUKA	2,0cm	
AB PLOČA U PADU	20,0cm	
TOPLINSKA IZOLACIJA KLASA C	15,0cm	
PVC HIDROIZOLACIJA		
CEMENTNA GLAZURA + KERAMIKA	5,0cm	
MK3	KOSI KROV	
ZBUKA	2,0cm	
AB PLOČA U PADU	20,0cm	
TOPLINSKA IZOLACIJA	15,0cm	
PAROPROPUSNA FOLIJA		
ELASTIFICIRANI POLISTIREN	5,0cm	
PROFILIRANI LIM SA FILCOM		
MK4	MEDUKATNA KONSTRUKCIJA	
PARKET/KERAMIKA	2,0cm	
CEMENTNI ESTIH	4,0cm	
PE FOLIJA		
ELASTIFICIRANI POLISTIREN 1+1	1+1cm	
EKSPANDIRNI POLISTIREN	2,0cm	
AB PLOČA	20,0cm	
PODGLAD (ZBUKA)	2,0cm	
MK5	MEDUKATNA KONSTRUKCIJA UK	
PARKET/KERAMIKA	1,0cm	
CEMENTNI ESTIH	8,0cm	
PE FOLIJA		
ELASTIFICIRANI POLISTIREN	1+1cm	
EKSPANDIRNI POLISTIREN	8,0cm	
AB PLOČA	20,0cm	
PODGLAD (ZBUKA)	2,0cm	
MK6	POD PREMA SPREMISTIMA	
SLOJEVI IZNAD PLOČE KAO MK1	3,0cm	
AB PLOČA	20,0cm	
ETICS FASADA C-d1	20,0cm	
MK7	POD IZNAD OTVORENOG PROLAZA	
SLOJEVI IZNAD PLOČE KAO MK1	3,0cm	
AB PLOČA	20,0cm	
ETICS FASADA C-d1	30,0cm	
MK8	POD IZNAD OTVORENOG PROLAZA	
SLOJEVI IZNAD PLOČE KAO MK1	3,0cm	
AB PLOČA	25,0cm	
ETICS FASADA C-d1	25,0cm	
MK9	POD IZNAD OTVORENOG PROLAZA	
SLOJEVI IZNAD PLOČE KAO MK1	3,0cm	
AB PLOČA	30,0cm	
ETICS FASADA C-d1	20,0cm	
MK10	TEMELJNA PLOČA	
AB TEMELJNA PLOČA	50,0cm	
MRSAVI BETON	5,0cm	
HIDROIZOLACIJA		
DONJA PODLOGA	10,0cm	
NABIJENA SLIJUNČANA PODLOGA	25,0cm	

FIBOS, d.o.o.
za projektiranje, gradnje i usluge
ZAGREB
1. Gardijske brigade 11630/VI 23c

DARKO BOSIĆ
dipl. inž. arh.
OVJEREN
ARHITEKT
A 1195

INVESTITOR
KAJZERICA GRADJE
XIII DOBRJE 24
ZAGREB

GRADEVINA
STAMBENA ZGRADA
k.č. 943/11 k.o. RUDEŠ
ZAGREB, RATARSKA ULICA

PROJEKT
GLAVNI PROJEKT
ARHITEKTONSKI PROJEKT
F-2019-02


DATUM 2019
LIST 10

RAMPA ZA ULAZ U GARAŽU

NATKRIVENI PARKING

DATUM 2019
LIST 11

PRESJEK D-D

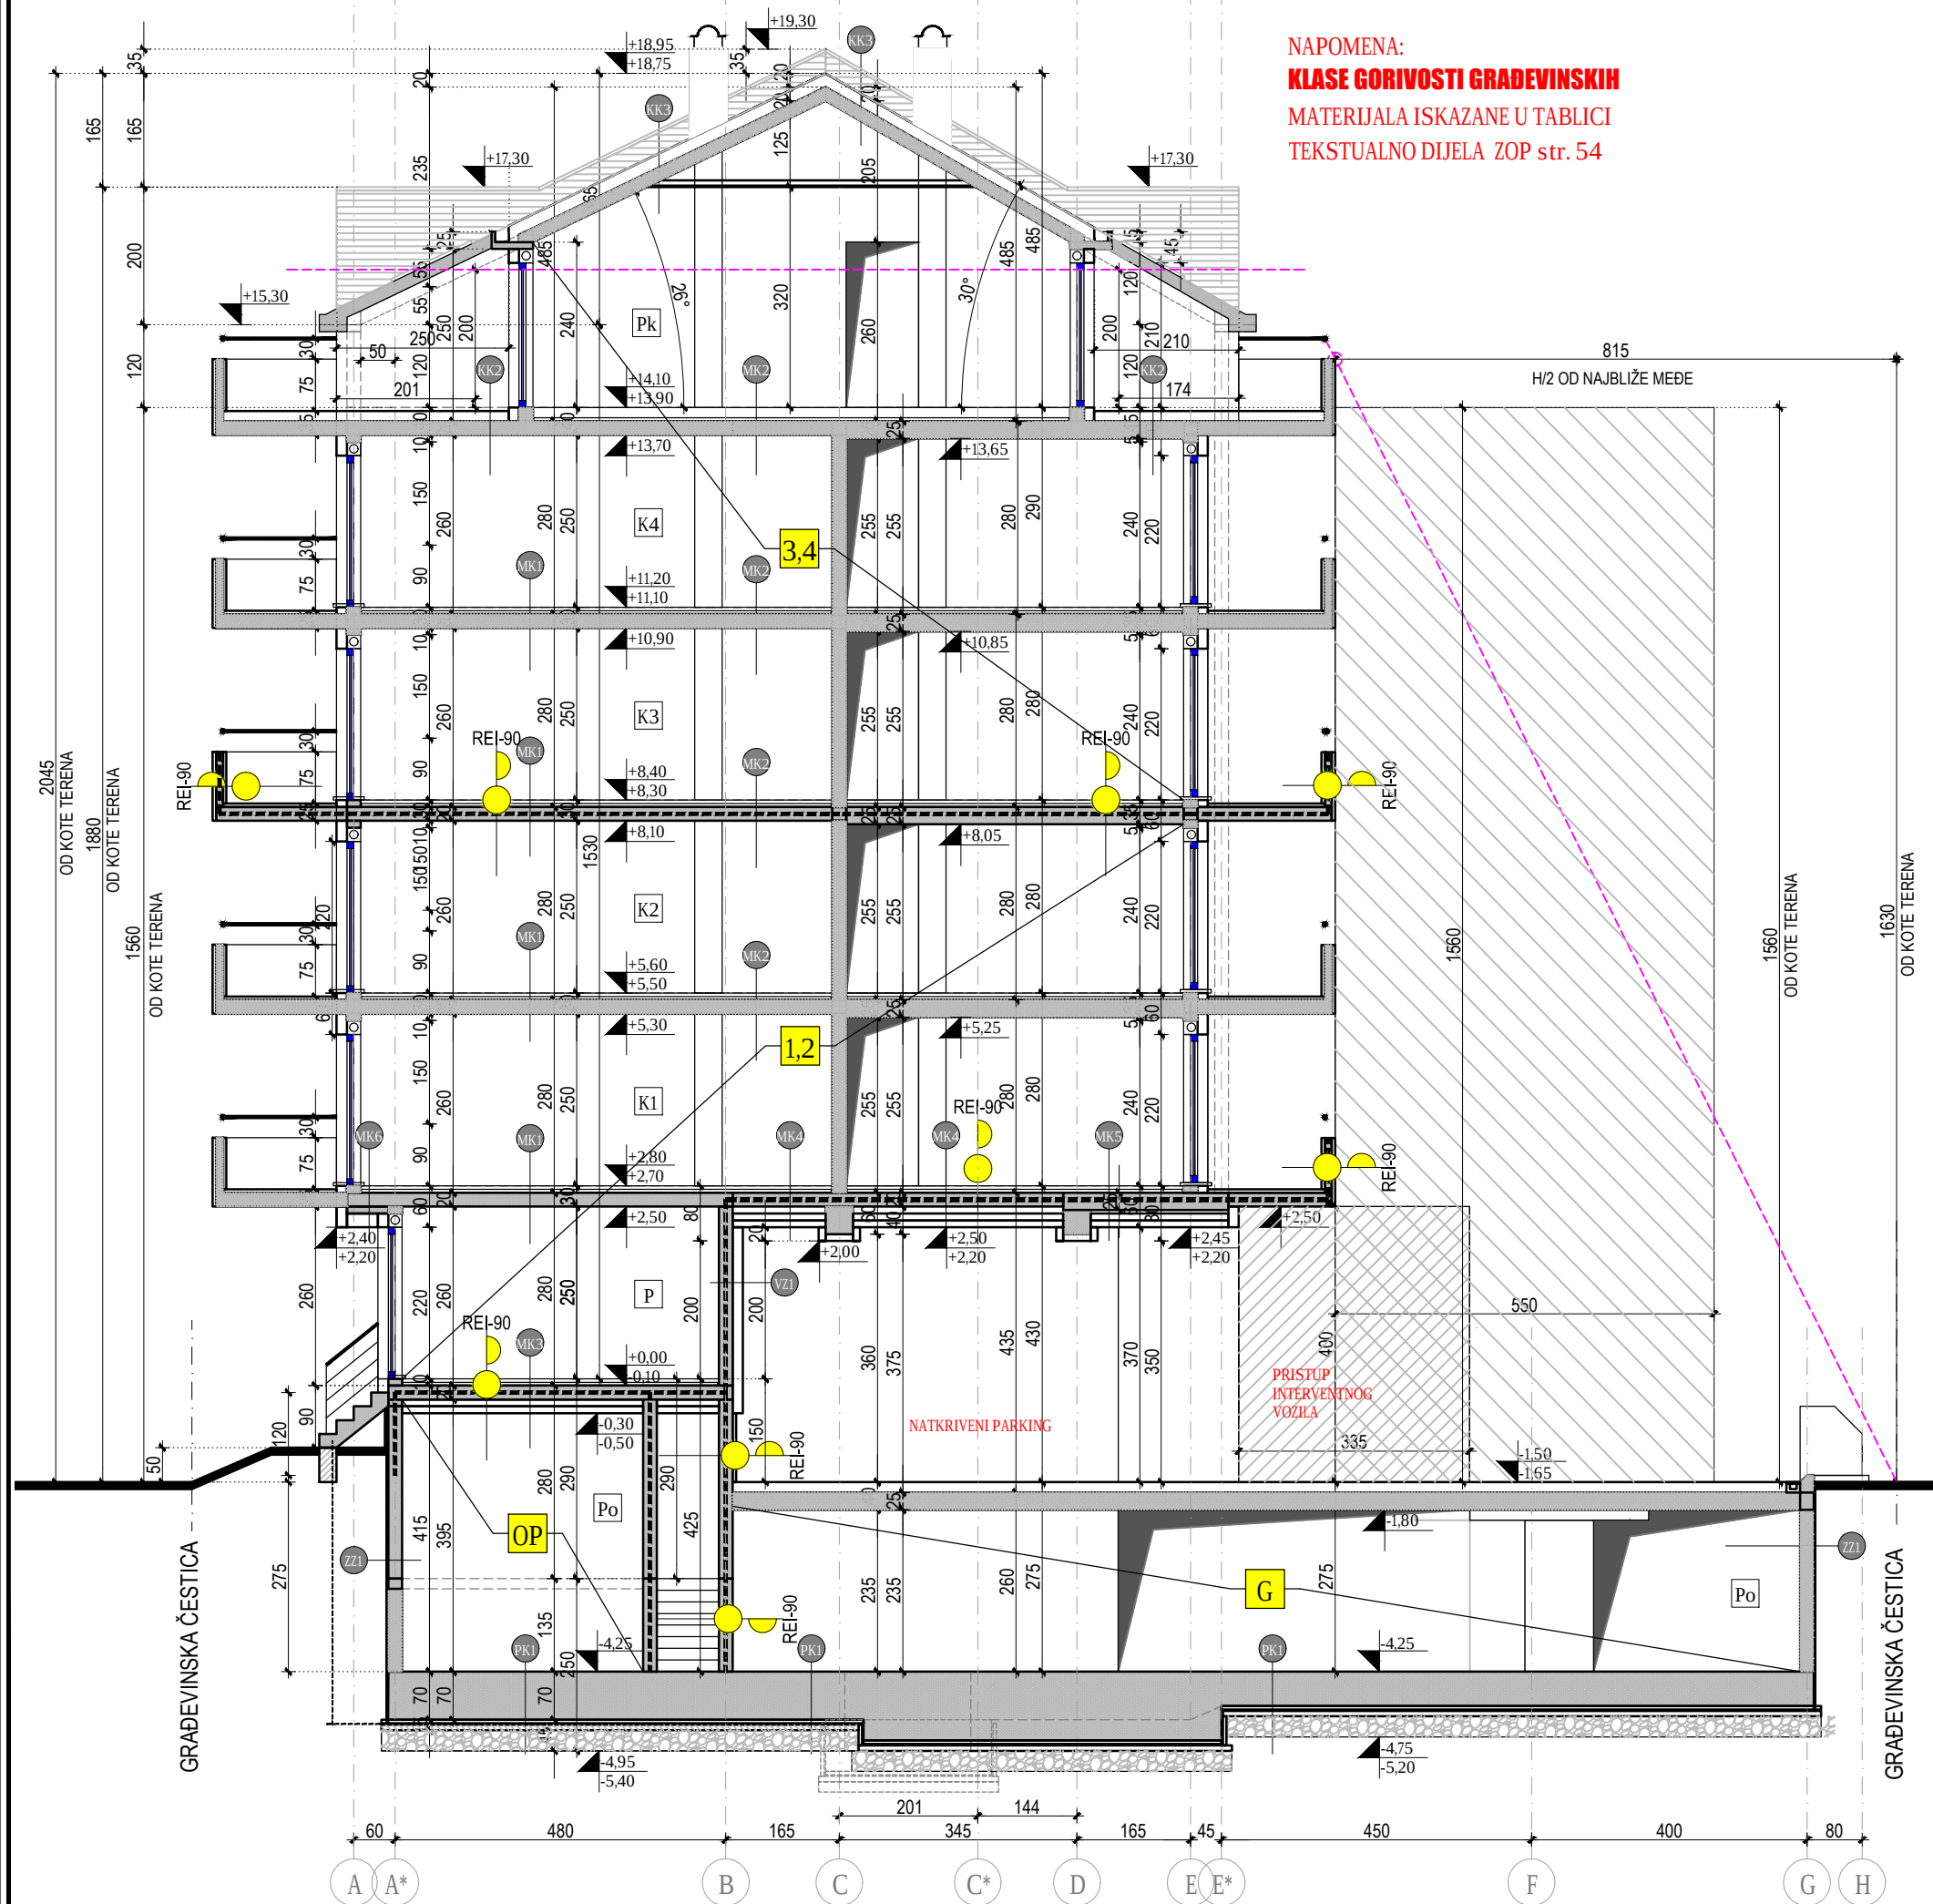

NAPOMENA:
KLASE GORIVOSTI GRADEVINSKIH
MATERIJALA ISKAZANE U TABLICI
TEKSTUALNO DIJELA ZOP str. 54

PRESJEK E-E



NAPOMENA:
KLASE GORIVOSTI GRADEVINSKIH
MATERIJALA ISKAZANE U TABLICI
TEKSTUALNO DIJELA ZOP str. 54

PRESJECI

1:100

POPIS SLOJEVA

VZ1	ZID VANJSKI AB	
UNUTARNJA ZBUKA	2,0cm	
AB	20cm	
ETICS FASADA C-d1 + PREKIDI	15,0cm	
VZ2	ZID VANJSKI POROBETON	
UNUTARNJA ZBUKA	1,0cm	
POROBETONSKI BLOK	20,0cm	
ETICS FASADA C-d1 + PREKIDI	15cm	
VZ3	ZID SPREMIŠTA I PODRUMA	
UNUTARNJA ZBUKA	1,0cm	
AB	20,0cm	
ETICS FASADA C-d1 + PREKIDI	5,0cm	
ZAVRŠNI SLOJ - TERAPLAST		
ZZ1	ZID U ZEMLJI	
UNUTARNJA ZBUKA	2,0cm	
AB	20,0cm	
HI MEMBRANA		
ZASTITNA ČEPIČASTA FOLIJA		
VZ4	ZID IZMEU GRANIJAH PROSTORA	
UNUTARNJA ZBUKA	1,0cm	
AB	20,0cm	
ETICS FASADA C-d1	5,0cm	
VZ5	ZID PREMA SPREMIŠTIMA	
UNUTARNJA ZBUKA	1,0cm	
AB	20,0cm	
ETICS FASADA C-d1	15,0cm	
RK1	RAVNI KROV	
ZBUKA	2,0cm	
AB PLOČA	20,0cm	
LAGANI BETON U PADU	5-10cm	
PARNI BRANA		
TOPLINSKA IZOLACIJA	20cm	
GEOTEXTIL + PVC HIDROIZOLACIJA		
NASIP SLJUNKA	5,0cm	
RK2	RAVNI KROV - TERASA	
ZBUKA	2,0cm	
AB PLOČA U PADU	20,0cm	
TOPLINSKA IZOLACIJA KLASA C	15,0cm	
PVC HIDROIZOLACIJA		
CEMENTNA GLAZURA + KERAMIKA	5,0cm	
RK3	KOSI KROV	
ZBUKA	2,0cm	
AB PLOČA U PADU	20,0cm	
TOPLINSKA IZOLACIJA	15,0cm	
PAROPROPUŠNA FOLIJA		
ZRAČNI SLOJ + KONSTRUKCIJA	5,0cm	
PROFILIRANI LIM SA FILOM		
MK1	MEĐUKATNA KONSTRUKCIJA	
PARKETKERAMIKA	2,0cm	
CEMENTNI ESTIH	4,0cm	
PE FOLIJA		
ELASTIFICIRANI POLISTIREN 1+1	1+1cm	
EKSPANDIRNI POLISTIREN	2,0cm	
AB PLOČA	20,0cm	
PODGLAD (ZBUKA)	2,0cm	
MK2	MEĐUKATNA KONSTRUKCIJA UK	
PARKETKERAMIKA	1,0cm	
CEMENTNI ESTIH	8,0cm	
PE FOLIJA		
ELASTIFICIRANI POLISTIREN	1+1cm	
EKSPANDIRNI POLISTIREN	8,0cm	
AB PLOČA	20,0cm	
PODGLAD (ZBUKA)	2,0cm	
MK3	POD PREMA SPREMIŠTIMA	
SLOJEVI IZNAD PLOČE KAO MK1	3,0cm	
AB PLOČA	20,0cm	
ETICS FASADA C-d1	20,0cm	
MK4	POD IZNAD OTVORENOSTI PROLAZA	
SLOJEVI IZNAD PLOČE KAO MK1	3,0cm	
AB PLOČA	20,0cm	
ETICS FASADA C-d1	30,0cm	
MK5	POD IZNAD OTVORENOSTI PROLAZA	
SLOJEVI IZNAD PLOČE KAO MK1	3,0cm	
AB PLOČA	25,0cm	
ETICS FASADA C-d1	25,0cm	
MK6	POD IZNAD OTVORENOSTI PROLAZA	
SLOJEVI IZNAD PLOČE KAO MK1	3,0cm	
AB PLOČA	30,0cm	
ETICS FASADA C-d1	20,0cm	
MK7	TEMEĽNA PLOČA	
AB TEMELJNA PLOČA	50,0cm	
MIRSAVI BETON	5,0cm	
HIDROIZOLACIJA		
DONJA PODLOGA	10,0cm	
NABIJENA SLJUNČANA PODLOGA	25,0cm	

FIBOS, d.o.o.
za projektiranje, gradnju i usluge
ZAGREB
1. Gardijske brigade 116100/1 20c

DARKO BOSIĆ
dipl. inž. arh.
OVJEREN
A 1106


INVESTITOR
KAJZERICA GRADJE
K.Č. 943/11 k.o. RUDEŠ
ZAGREB

GRADEVINA
STAMBENA ZGRADA
K.Č. 943/11 k.o. RUDEŠ
ZAGREB, RATARSKA ULICA


PROJEKT
GLAVNI PROJEKT
ARHITEKTONSKI PROJEKT
F-2019-02

DATUM 2019
LIST 12


ISTOK

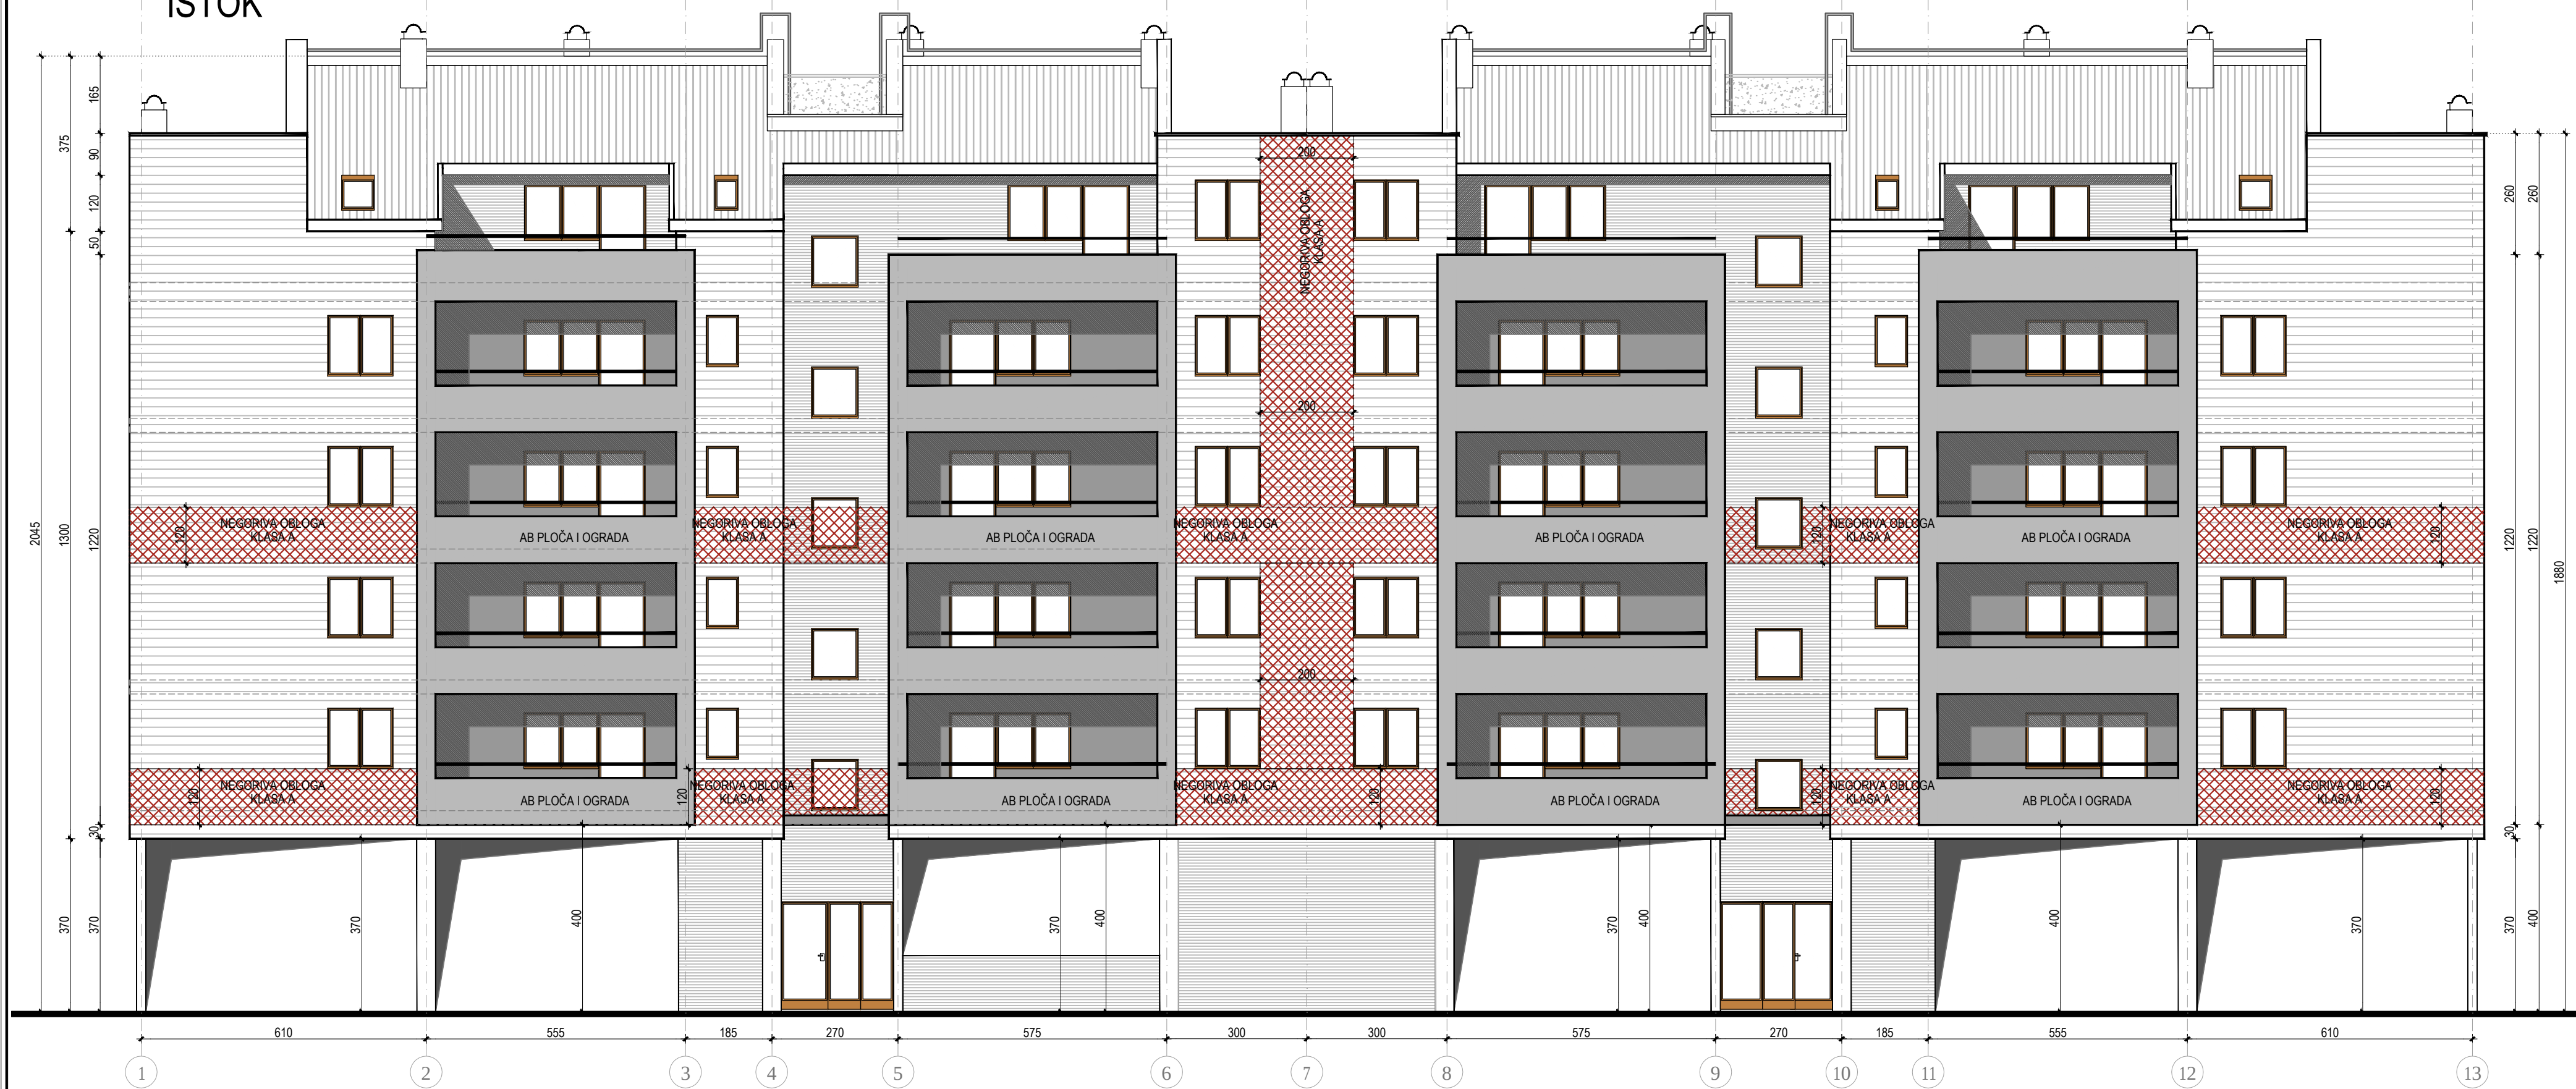

SJEVER

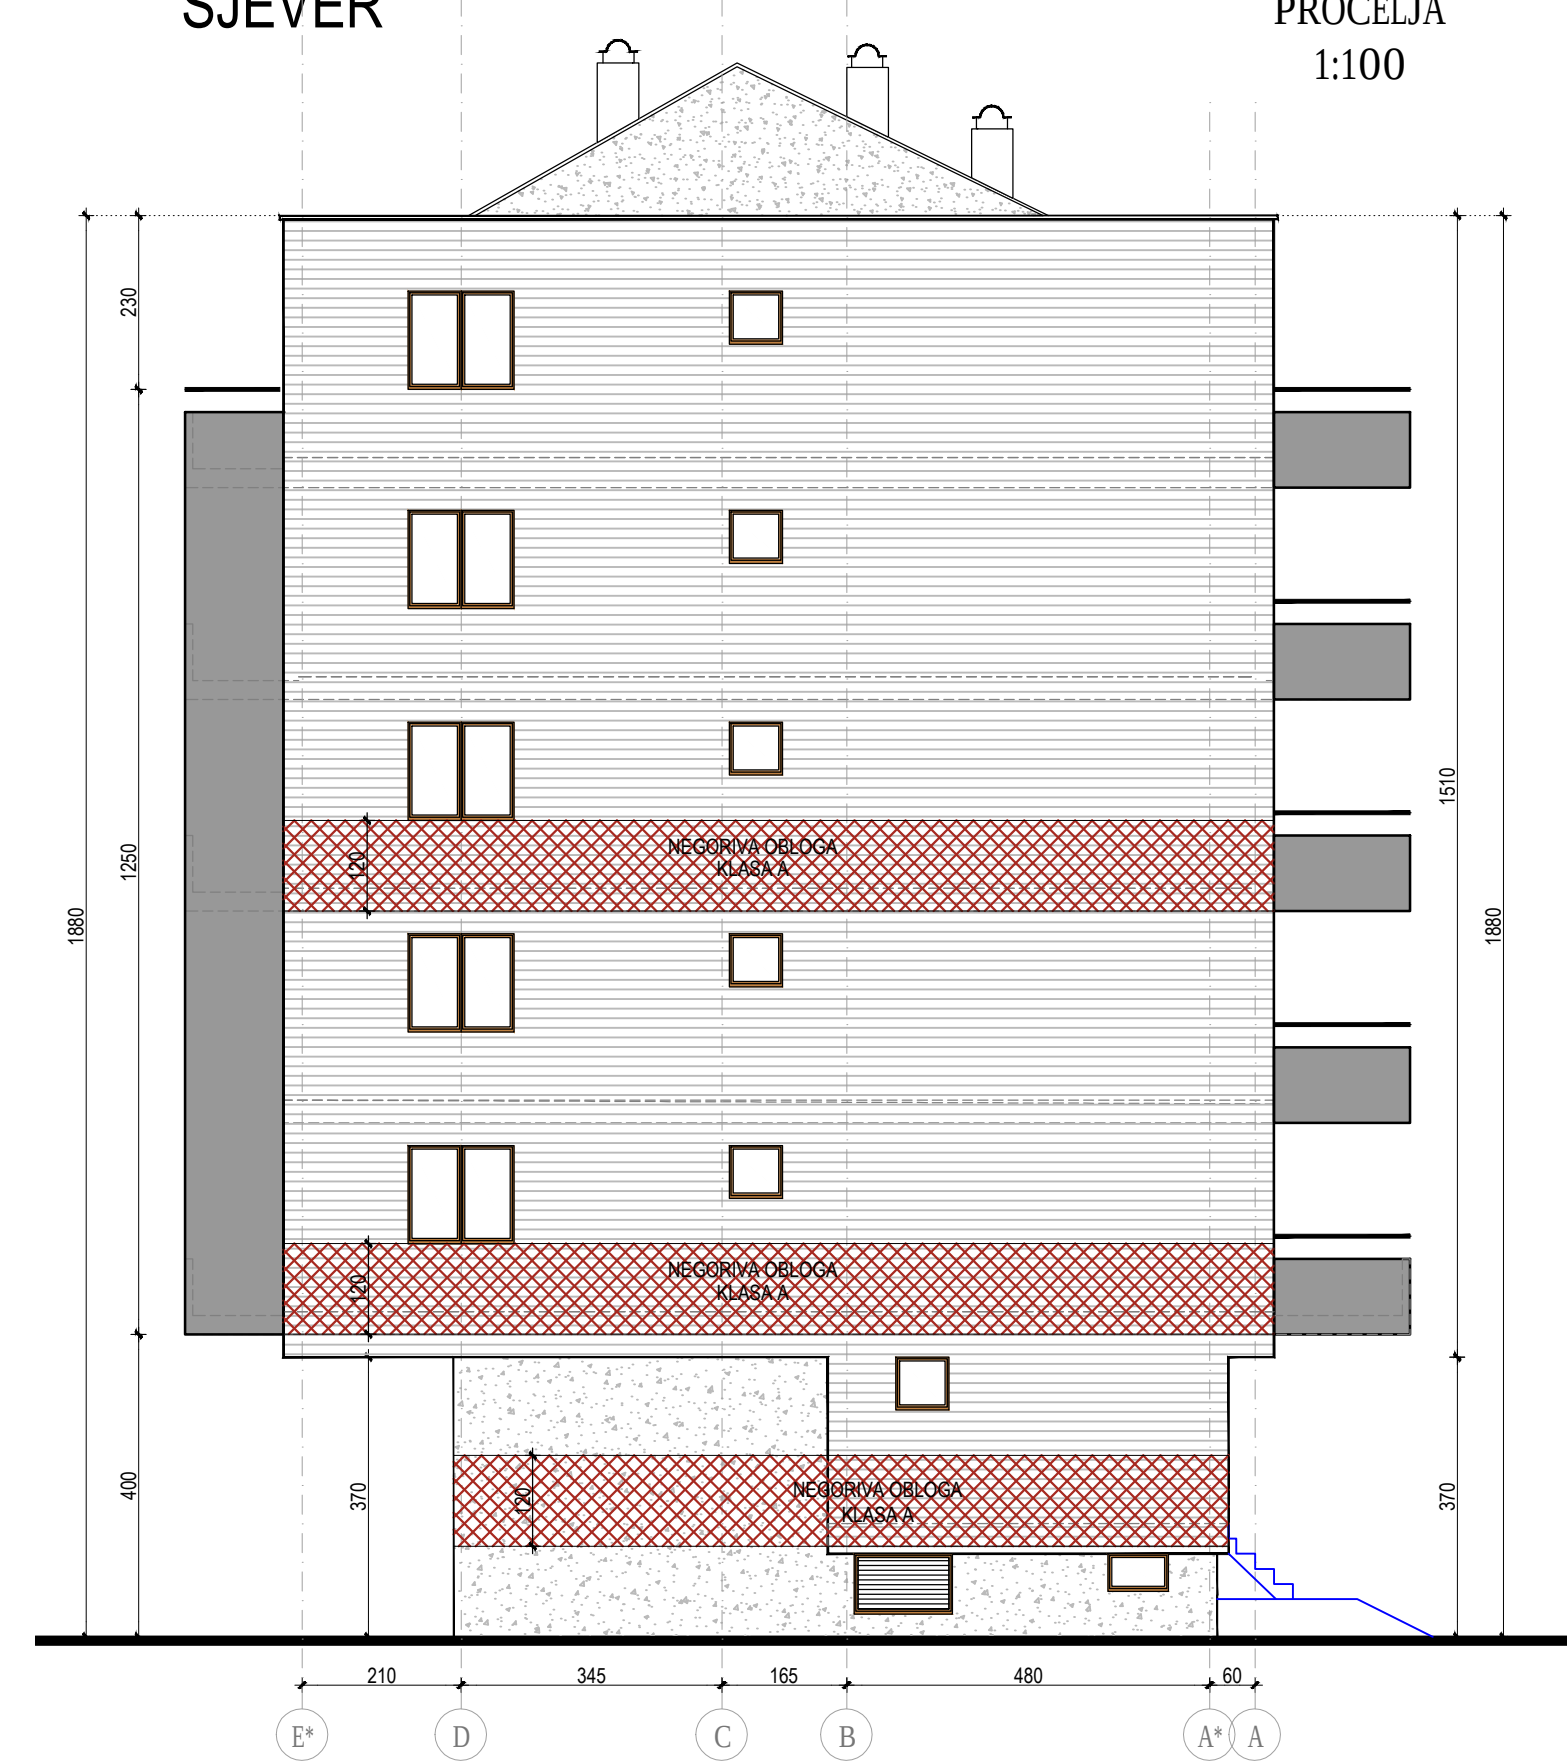PROCELJA
1:100

JUG

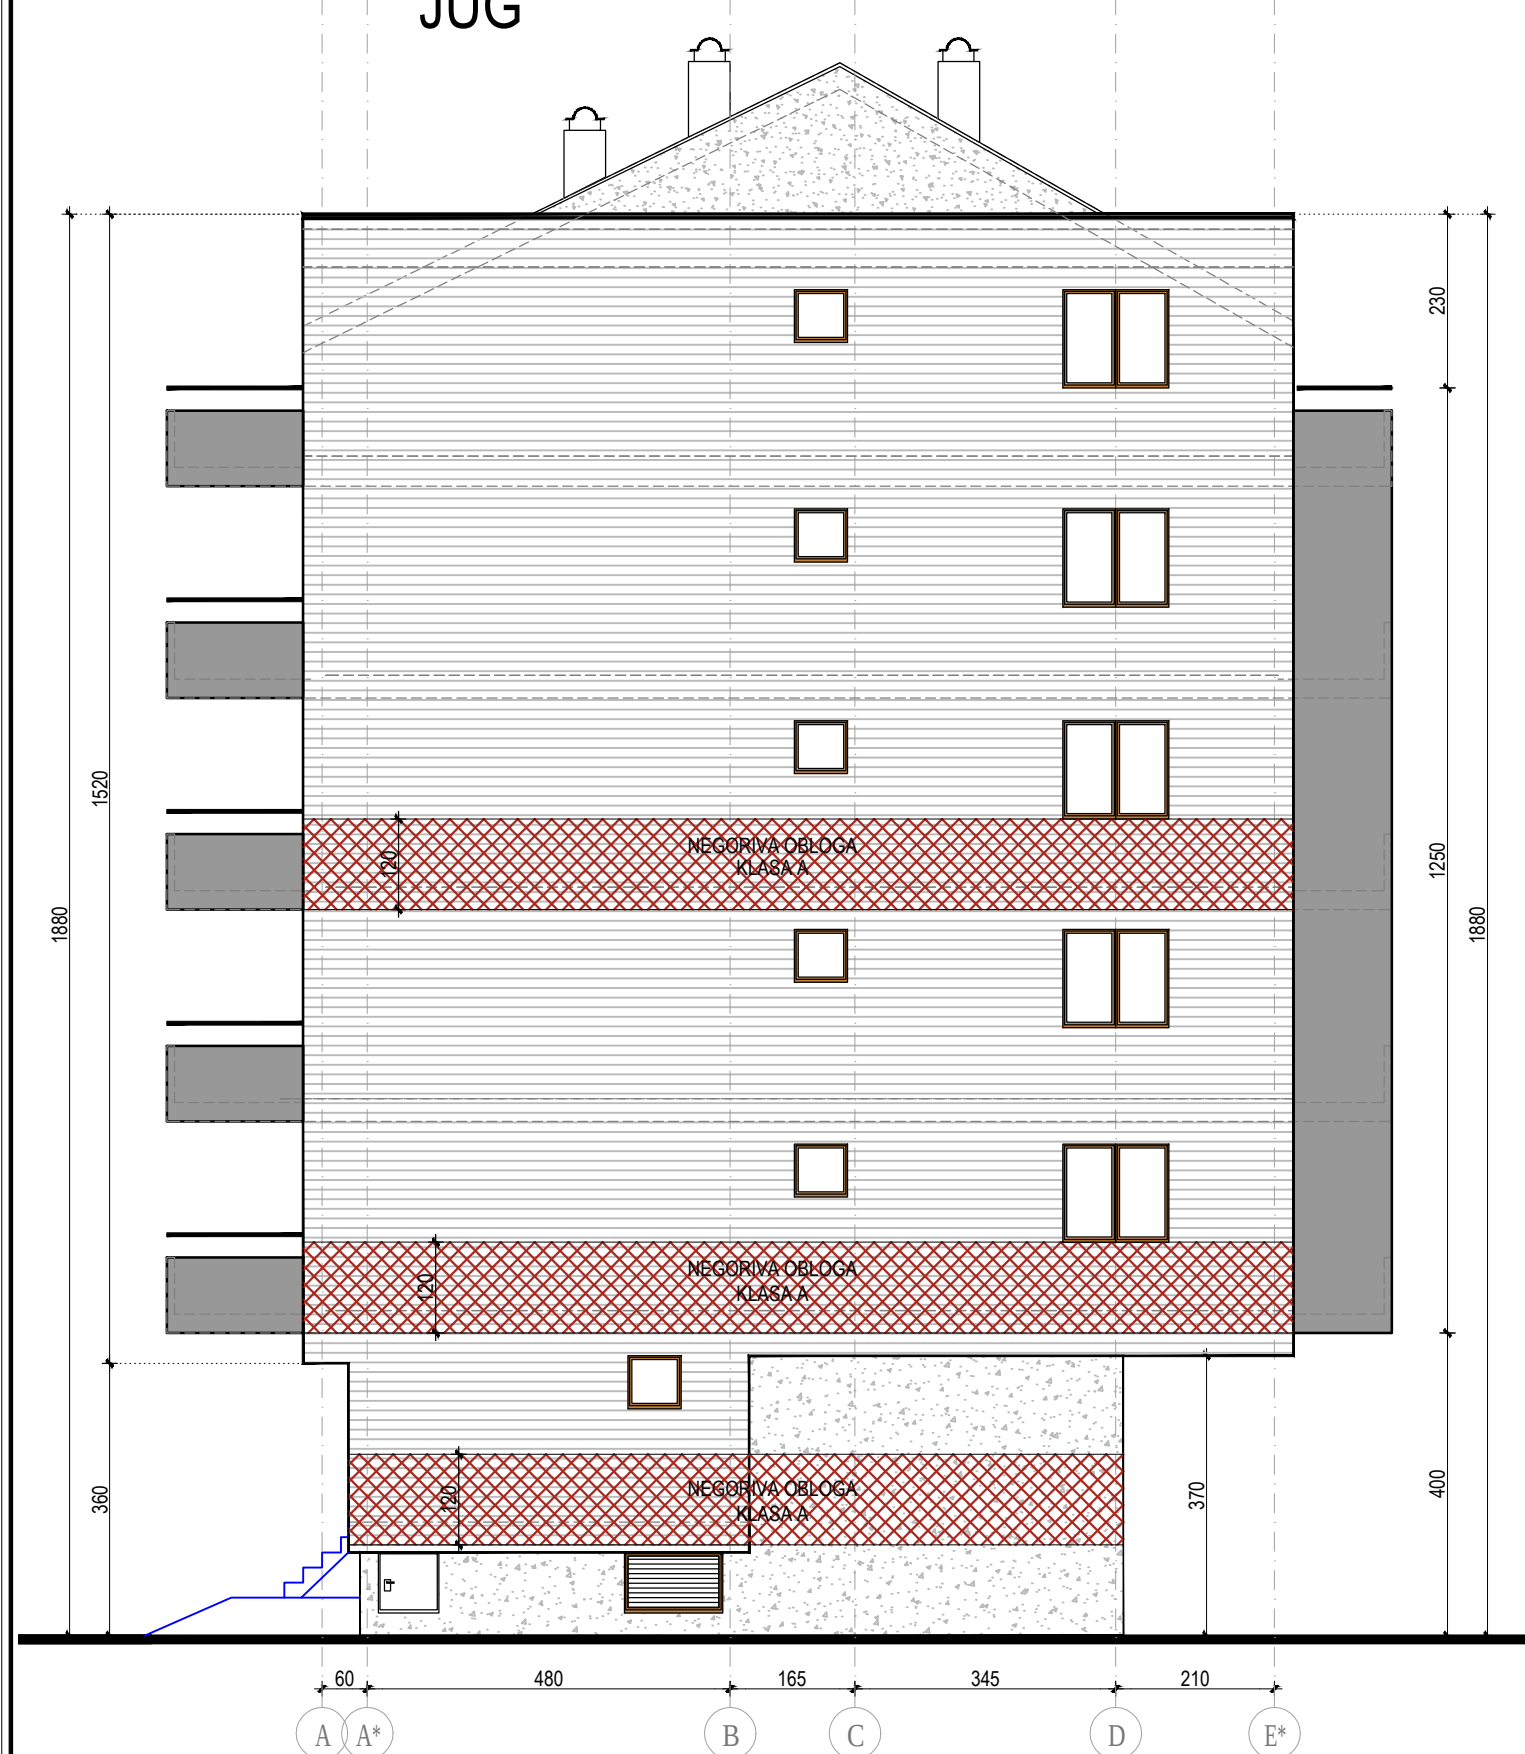

ZAPAD

